



ZMIANA W STAŁEJ ORAGNIZACJI RUCHU  
Aktualizacja oznakowania kierunków ruchu  
na tablicach kierunkowych  
skrzyżowanie ul.Maszewskiej  
z dr.pow.Goleniów-Marszewo  
m.Goleniów  
opr.R.Kowalski  
SKALA 1:1000

RYSUNEK Nr 2

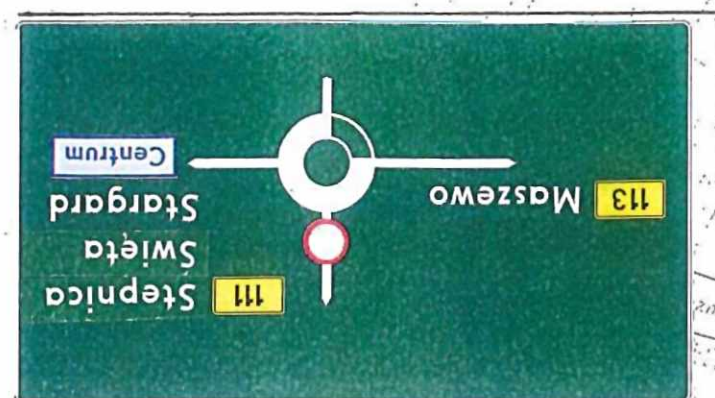


E-1 proj.

5

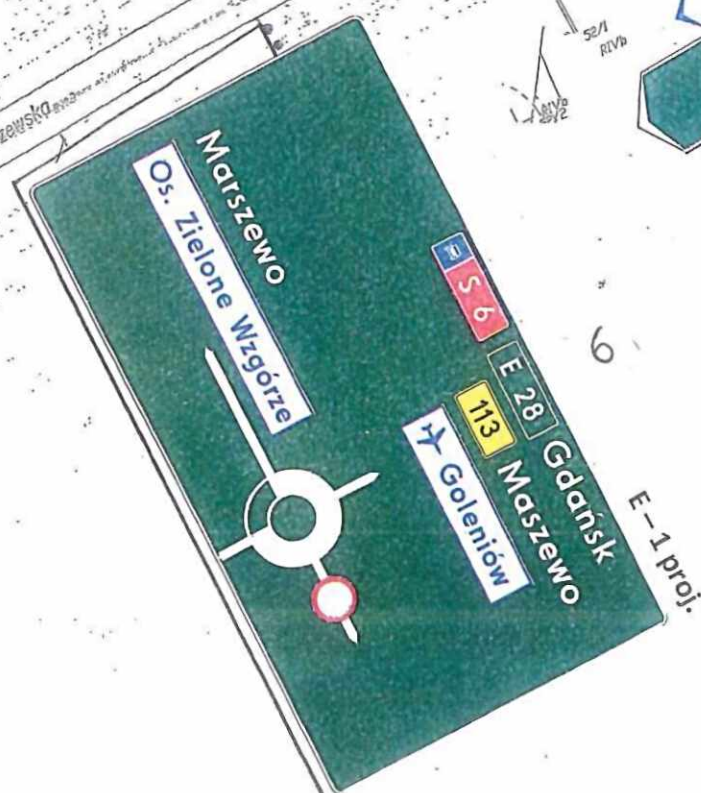


E-1 proj.

6

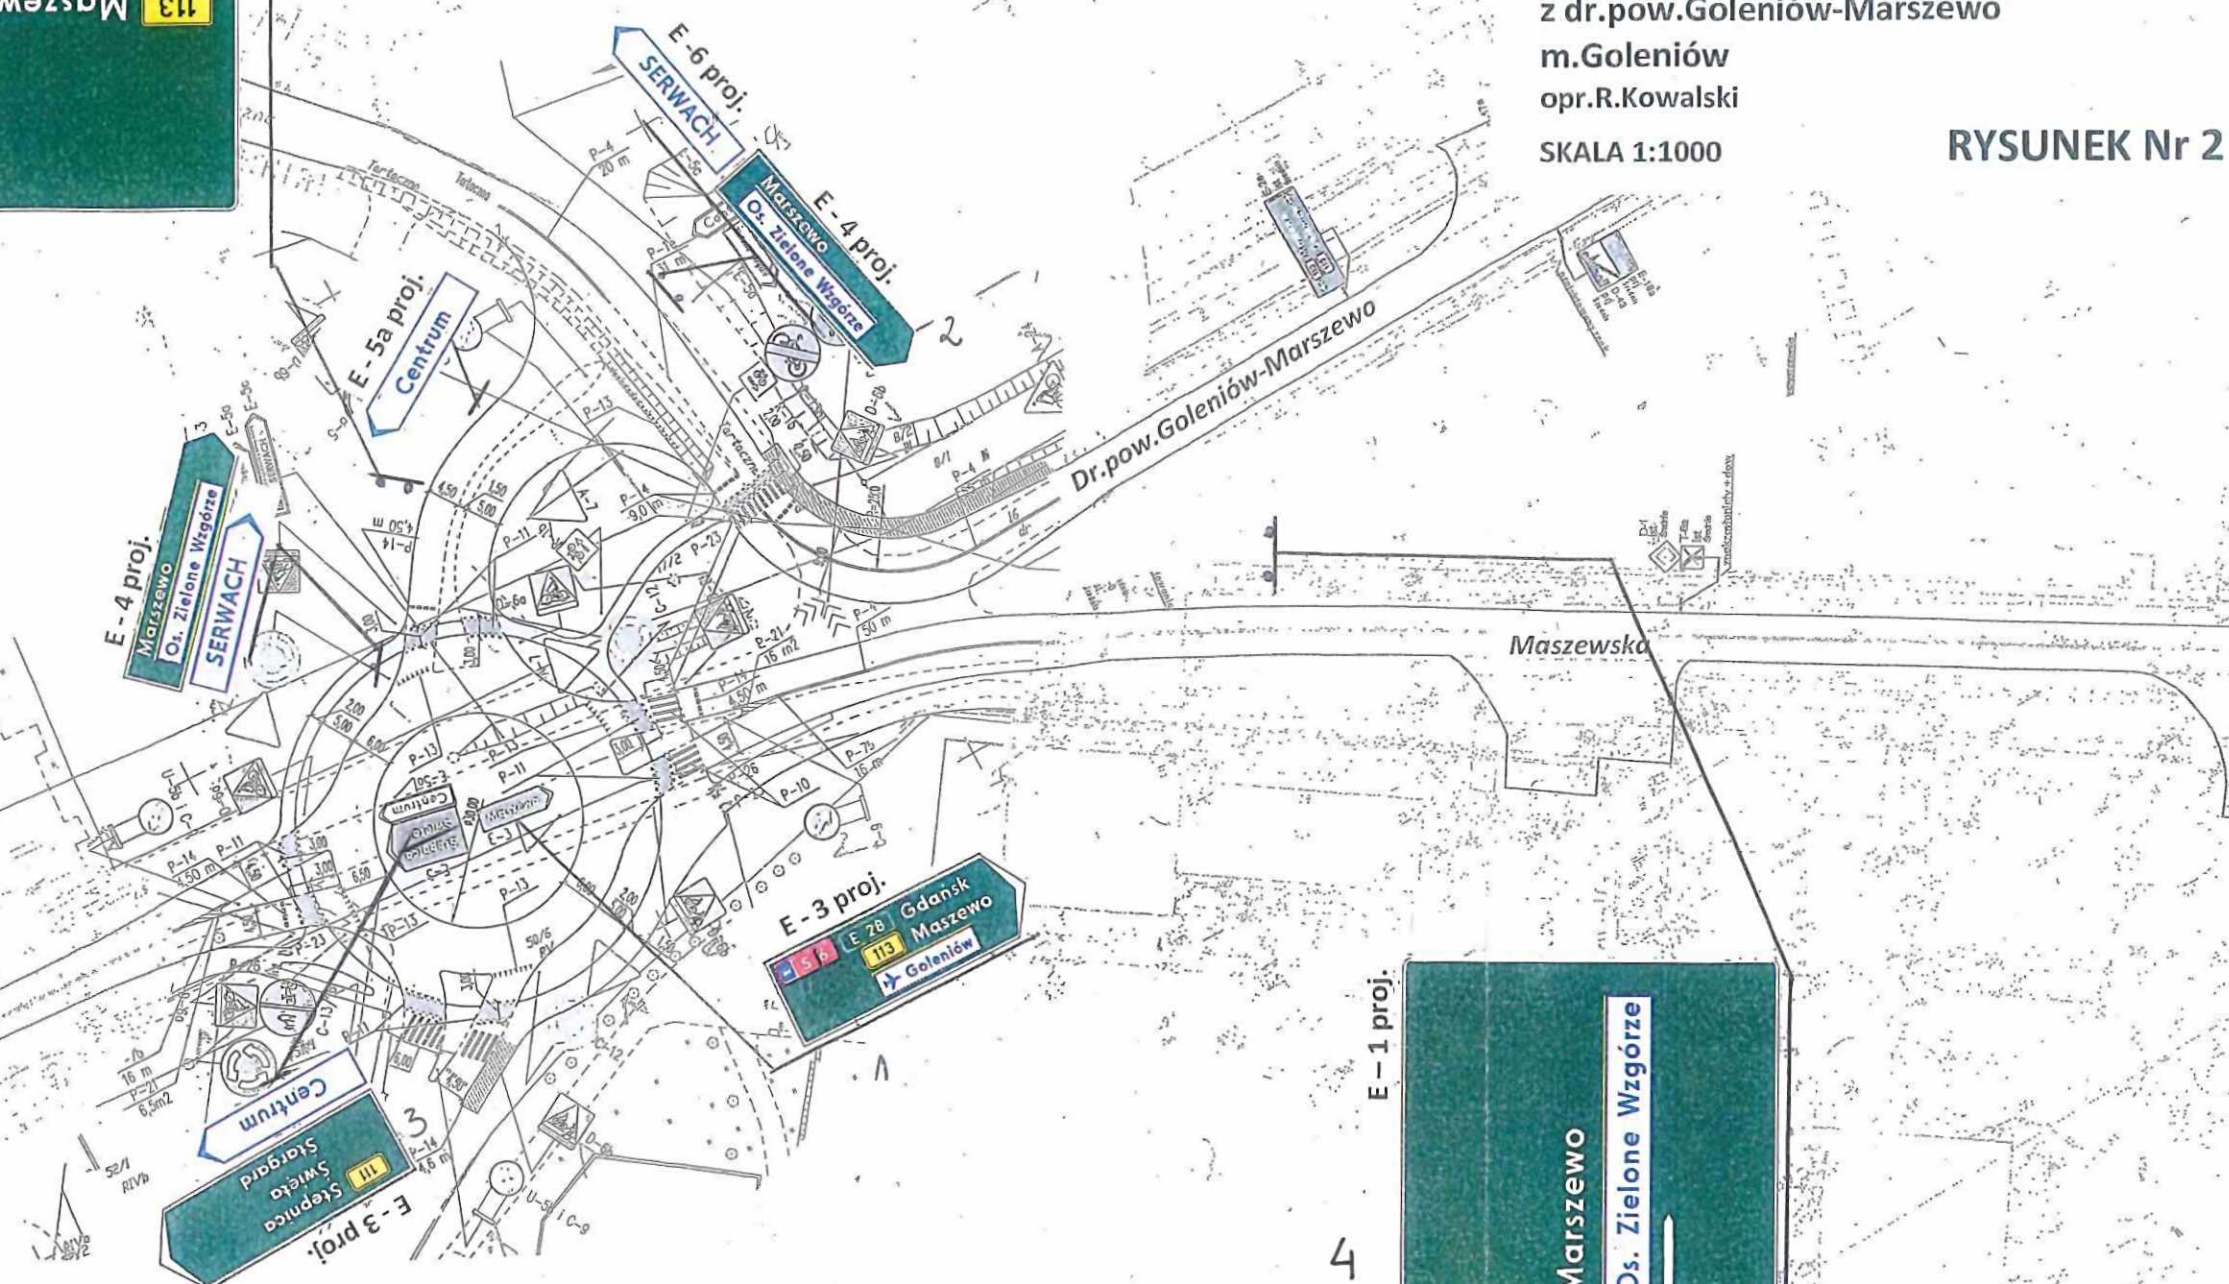


E-1 proj.

4

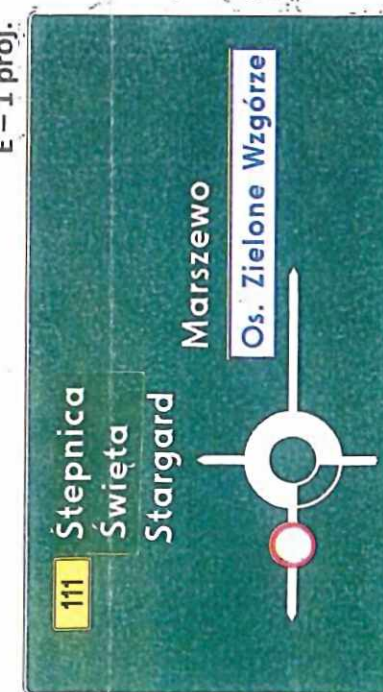



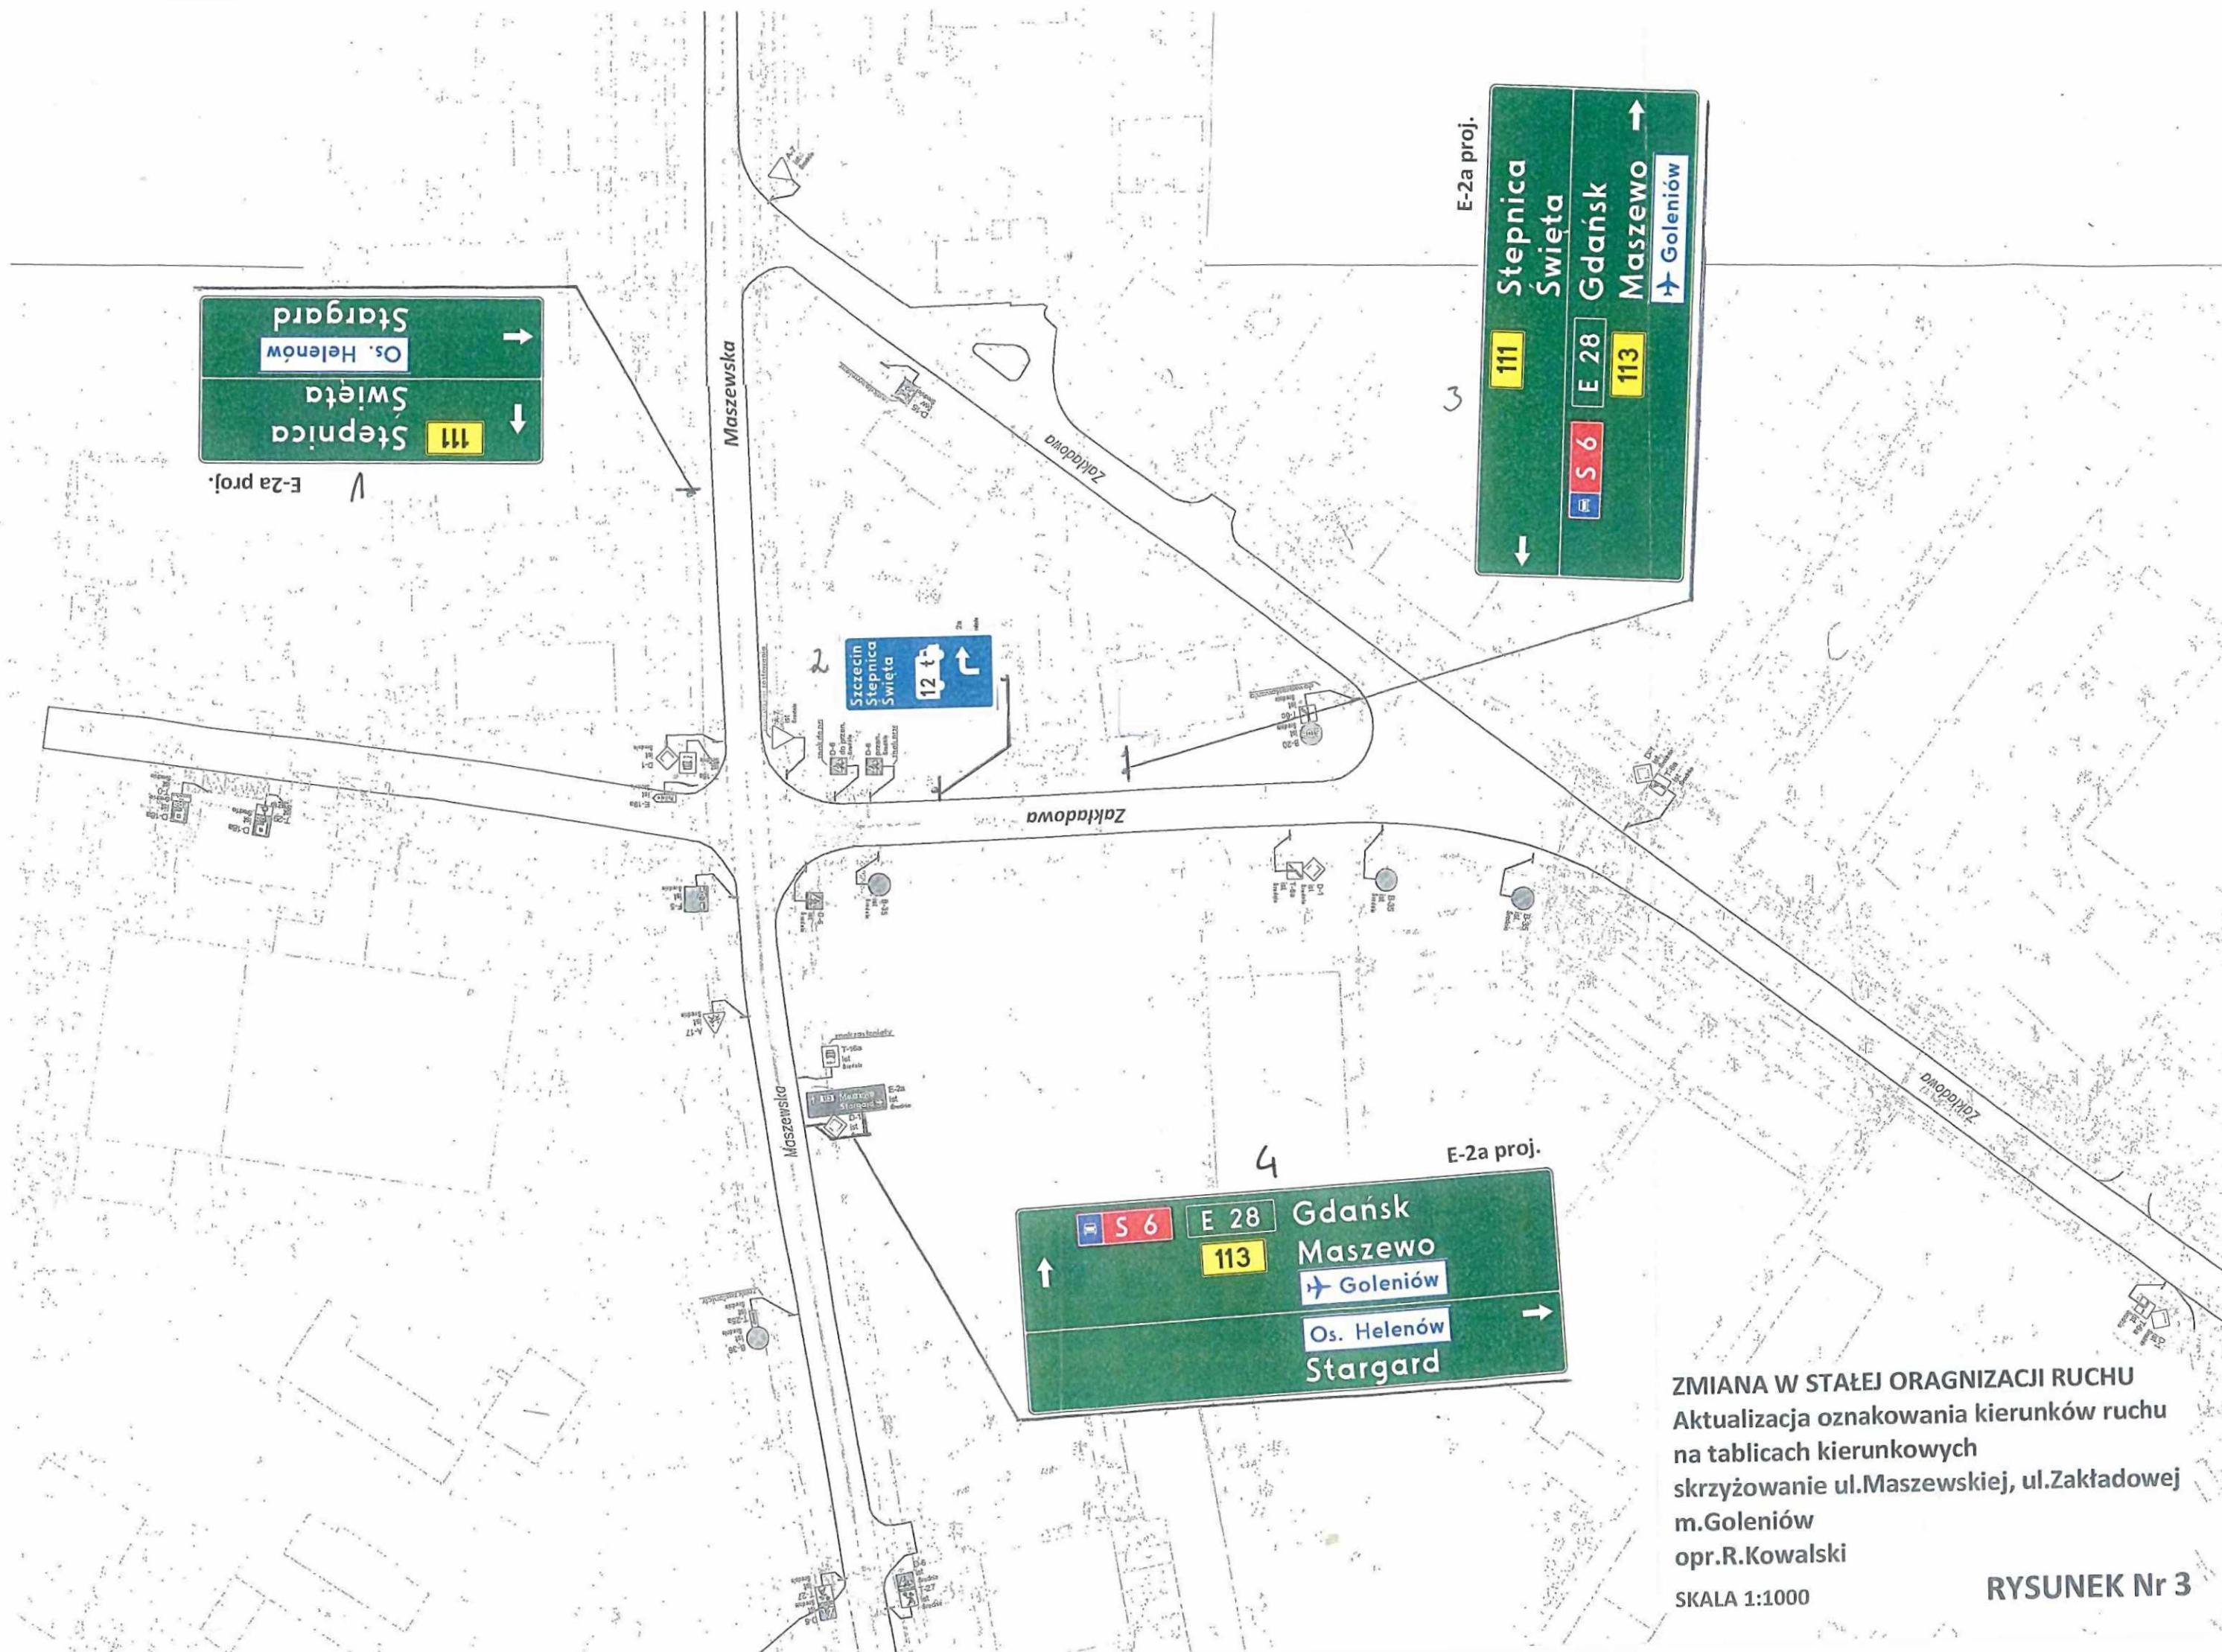


ZMIANA W STAŁEJ ORAGNIZACJI RUCHU  
Aktualizacja oznakowania kierunków ruchu  
na tablicach kierunkowych  
skrzyżowanie ul.Maszewskiej, ul.Zakładowej  
m.Goleniów

opr.R.Kowalski

SKALA 1:1000

RYSUNEK Nr 3



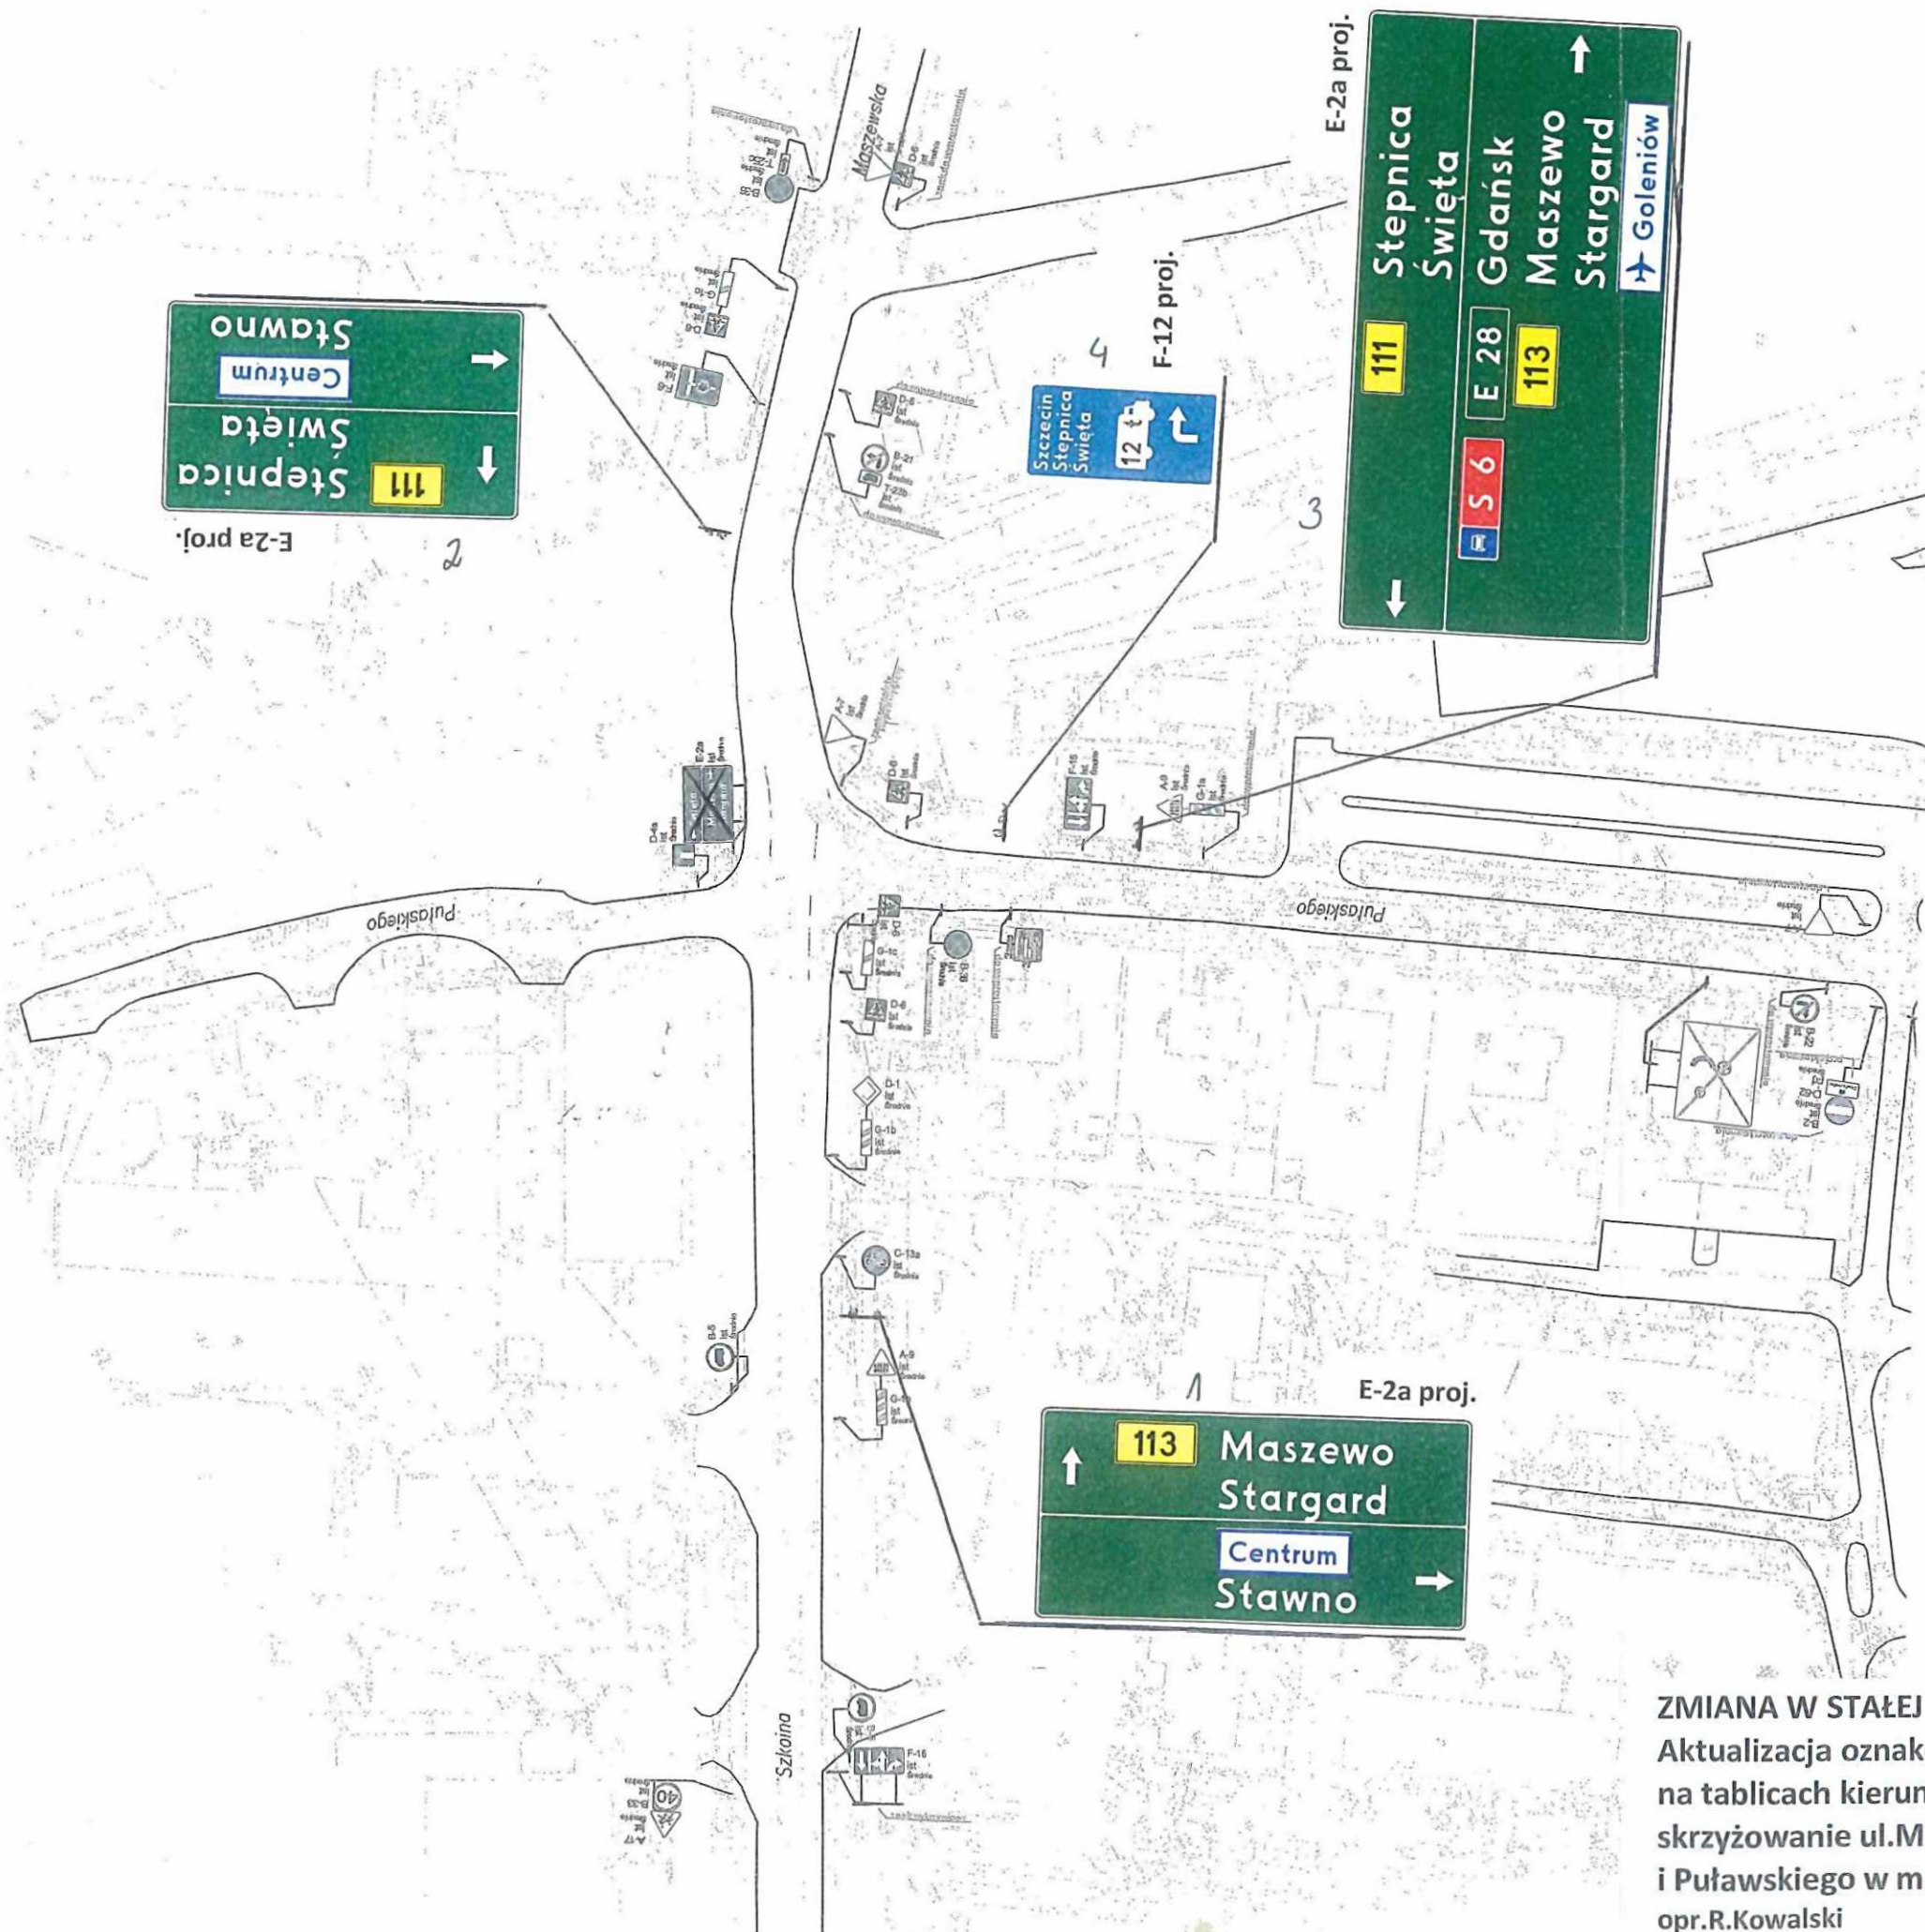


ZMIANA W STAŁEJ ORAGNIZACJI RUCHU  
Aktualizacja oznakowania kierunków ruchu  
na tablicach kierunkowych  
skrzyżowanie ul.Maszewskiej, Szkolnej  
i Puławskiego w m.Goleniów  
opr.R.Kowalski

SKALA 1:1000

RYSUNEK Nr 4



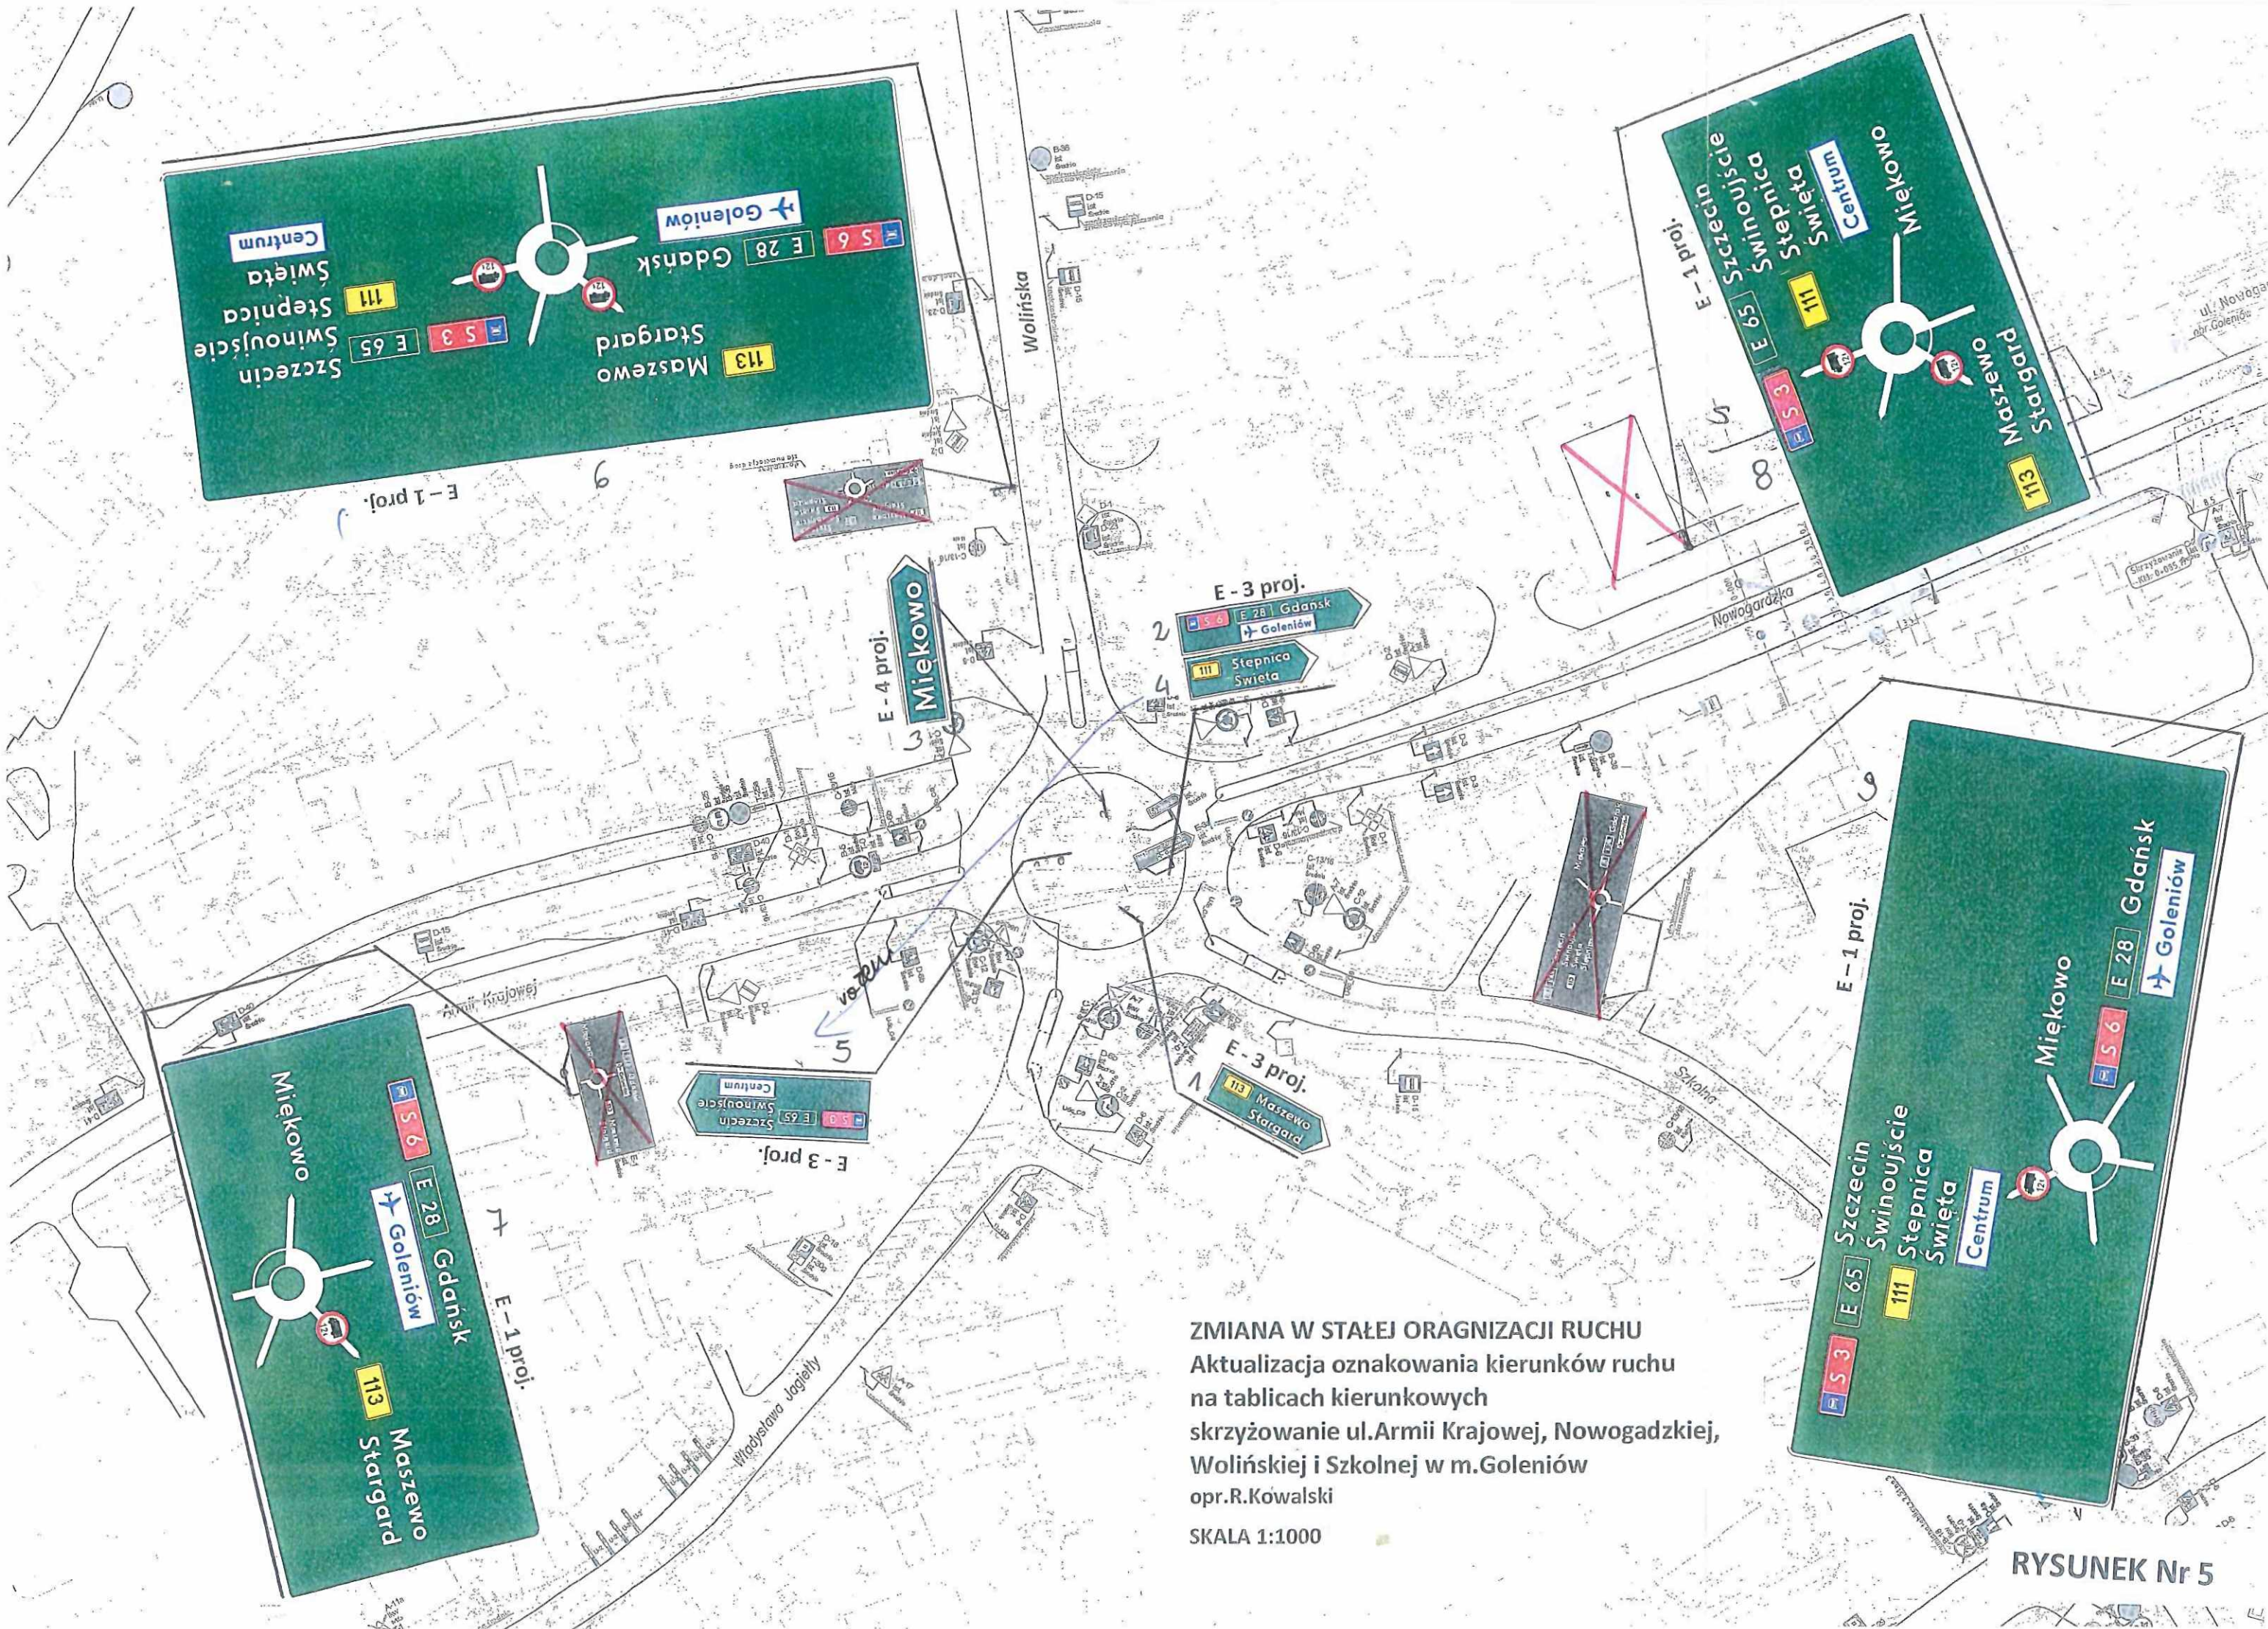

ZMIANA W STAŁEJ ORAGNIZACJI RUCHU  
Aktualizacja oznakowania kierunków ruchu  
na tablicach kierunkowych  
skrzyżowanie ul.Armi Krajowej, Nowogadzkiej,  
Wolińskiej i Szkolnej w m.Goleniów  
opr.R.Kowalski


SKALA 1:1000




ZMIANA W STAŁEJ ORAGNIZACJI RUCHU  
Aktualizacja oznakowania kierunków ruchu  
na tablicach kierunkowych  
skrzyżowanie ul.Armi Krajowej, Wojska Polskiego,  
Słowackiego w m.Goleniów  
opr.R.Kowalski

SKALA 1:1000

RYSUNEK Nr 6

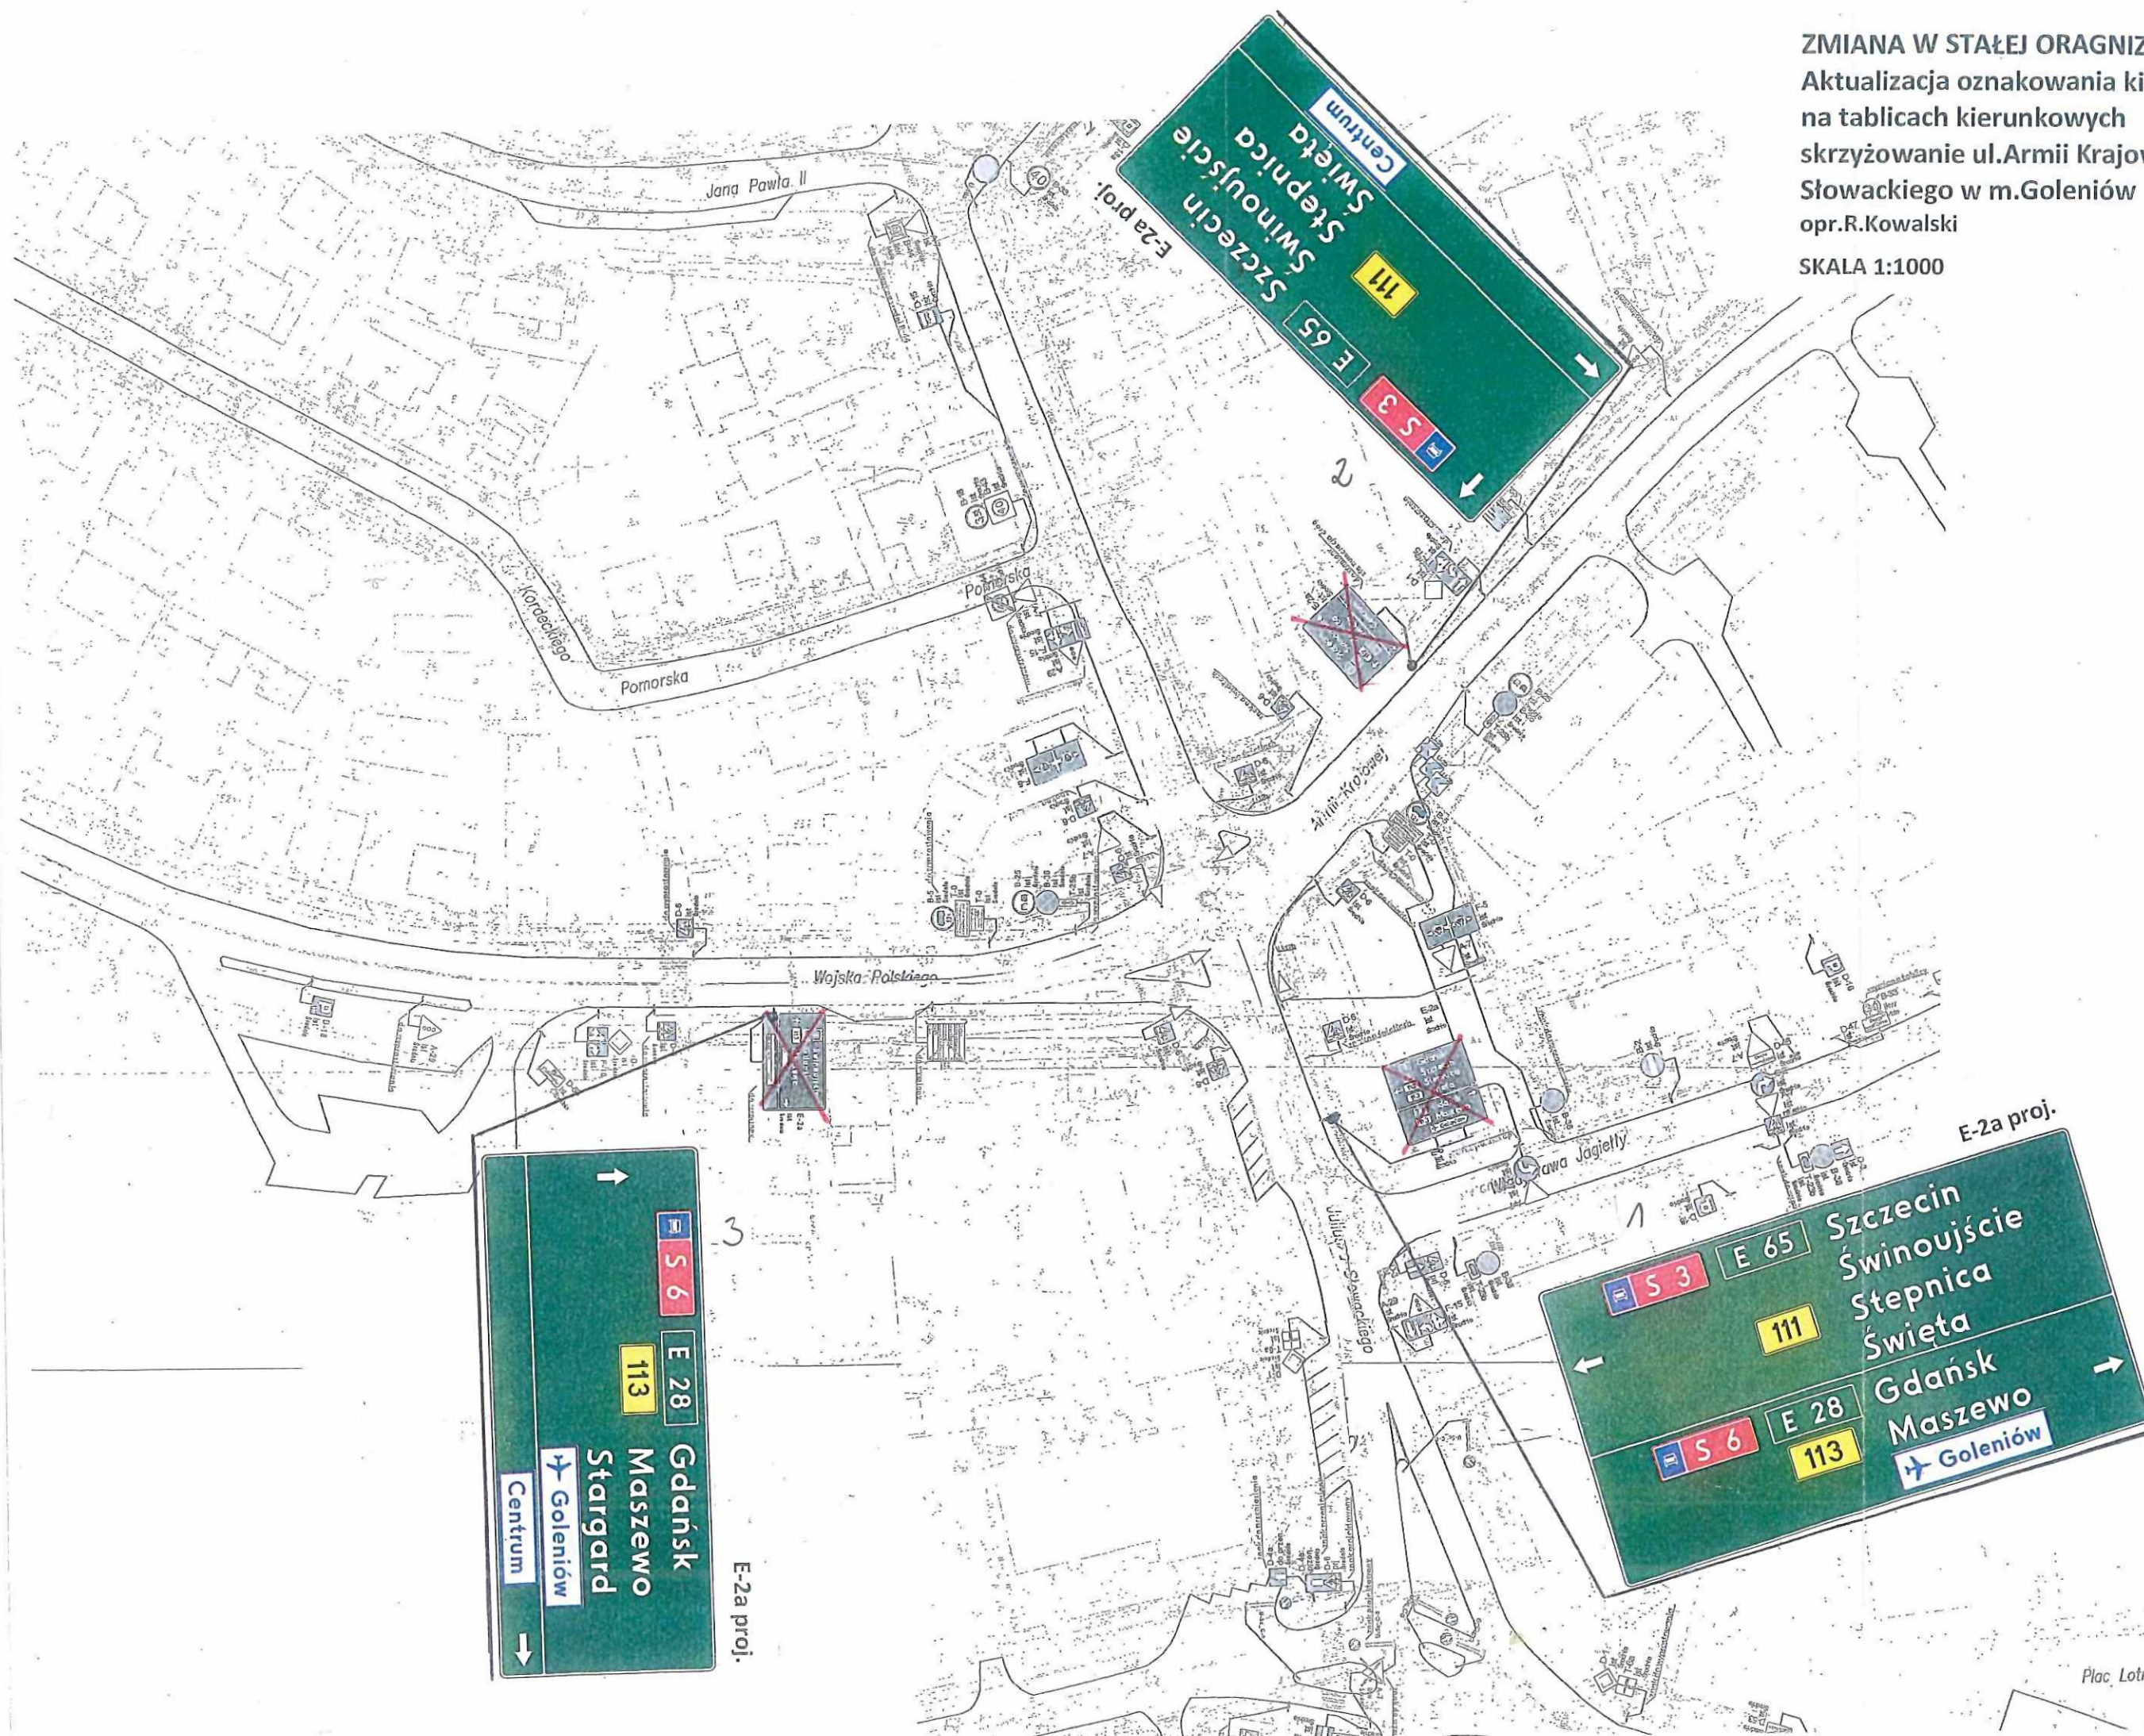



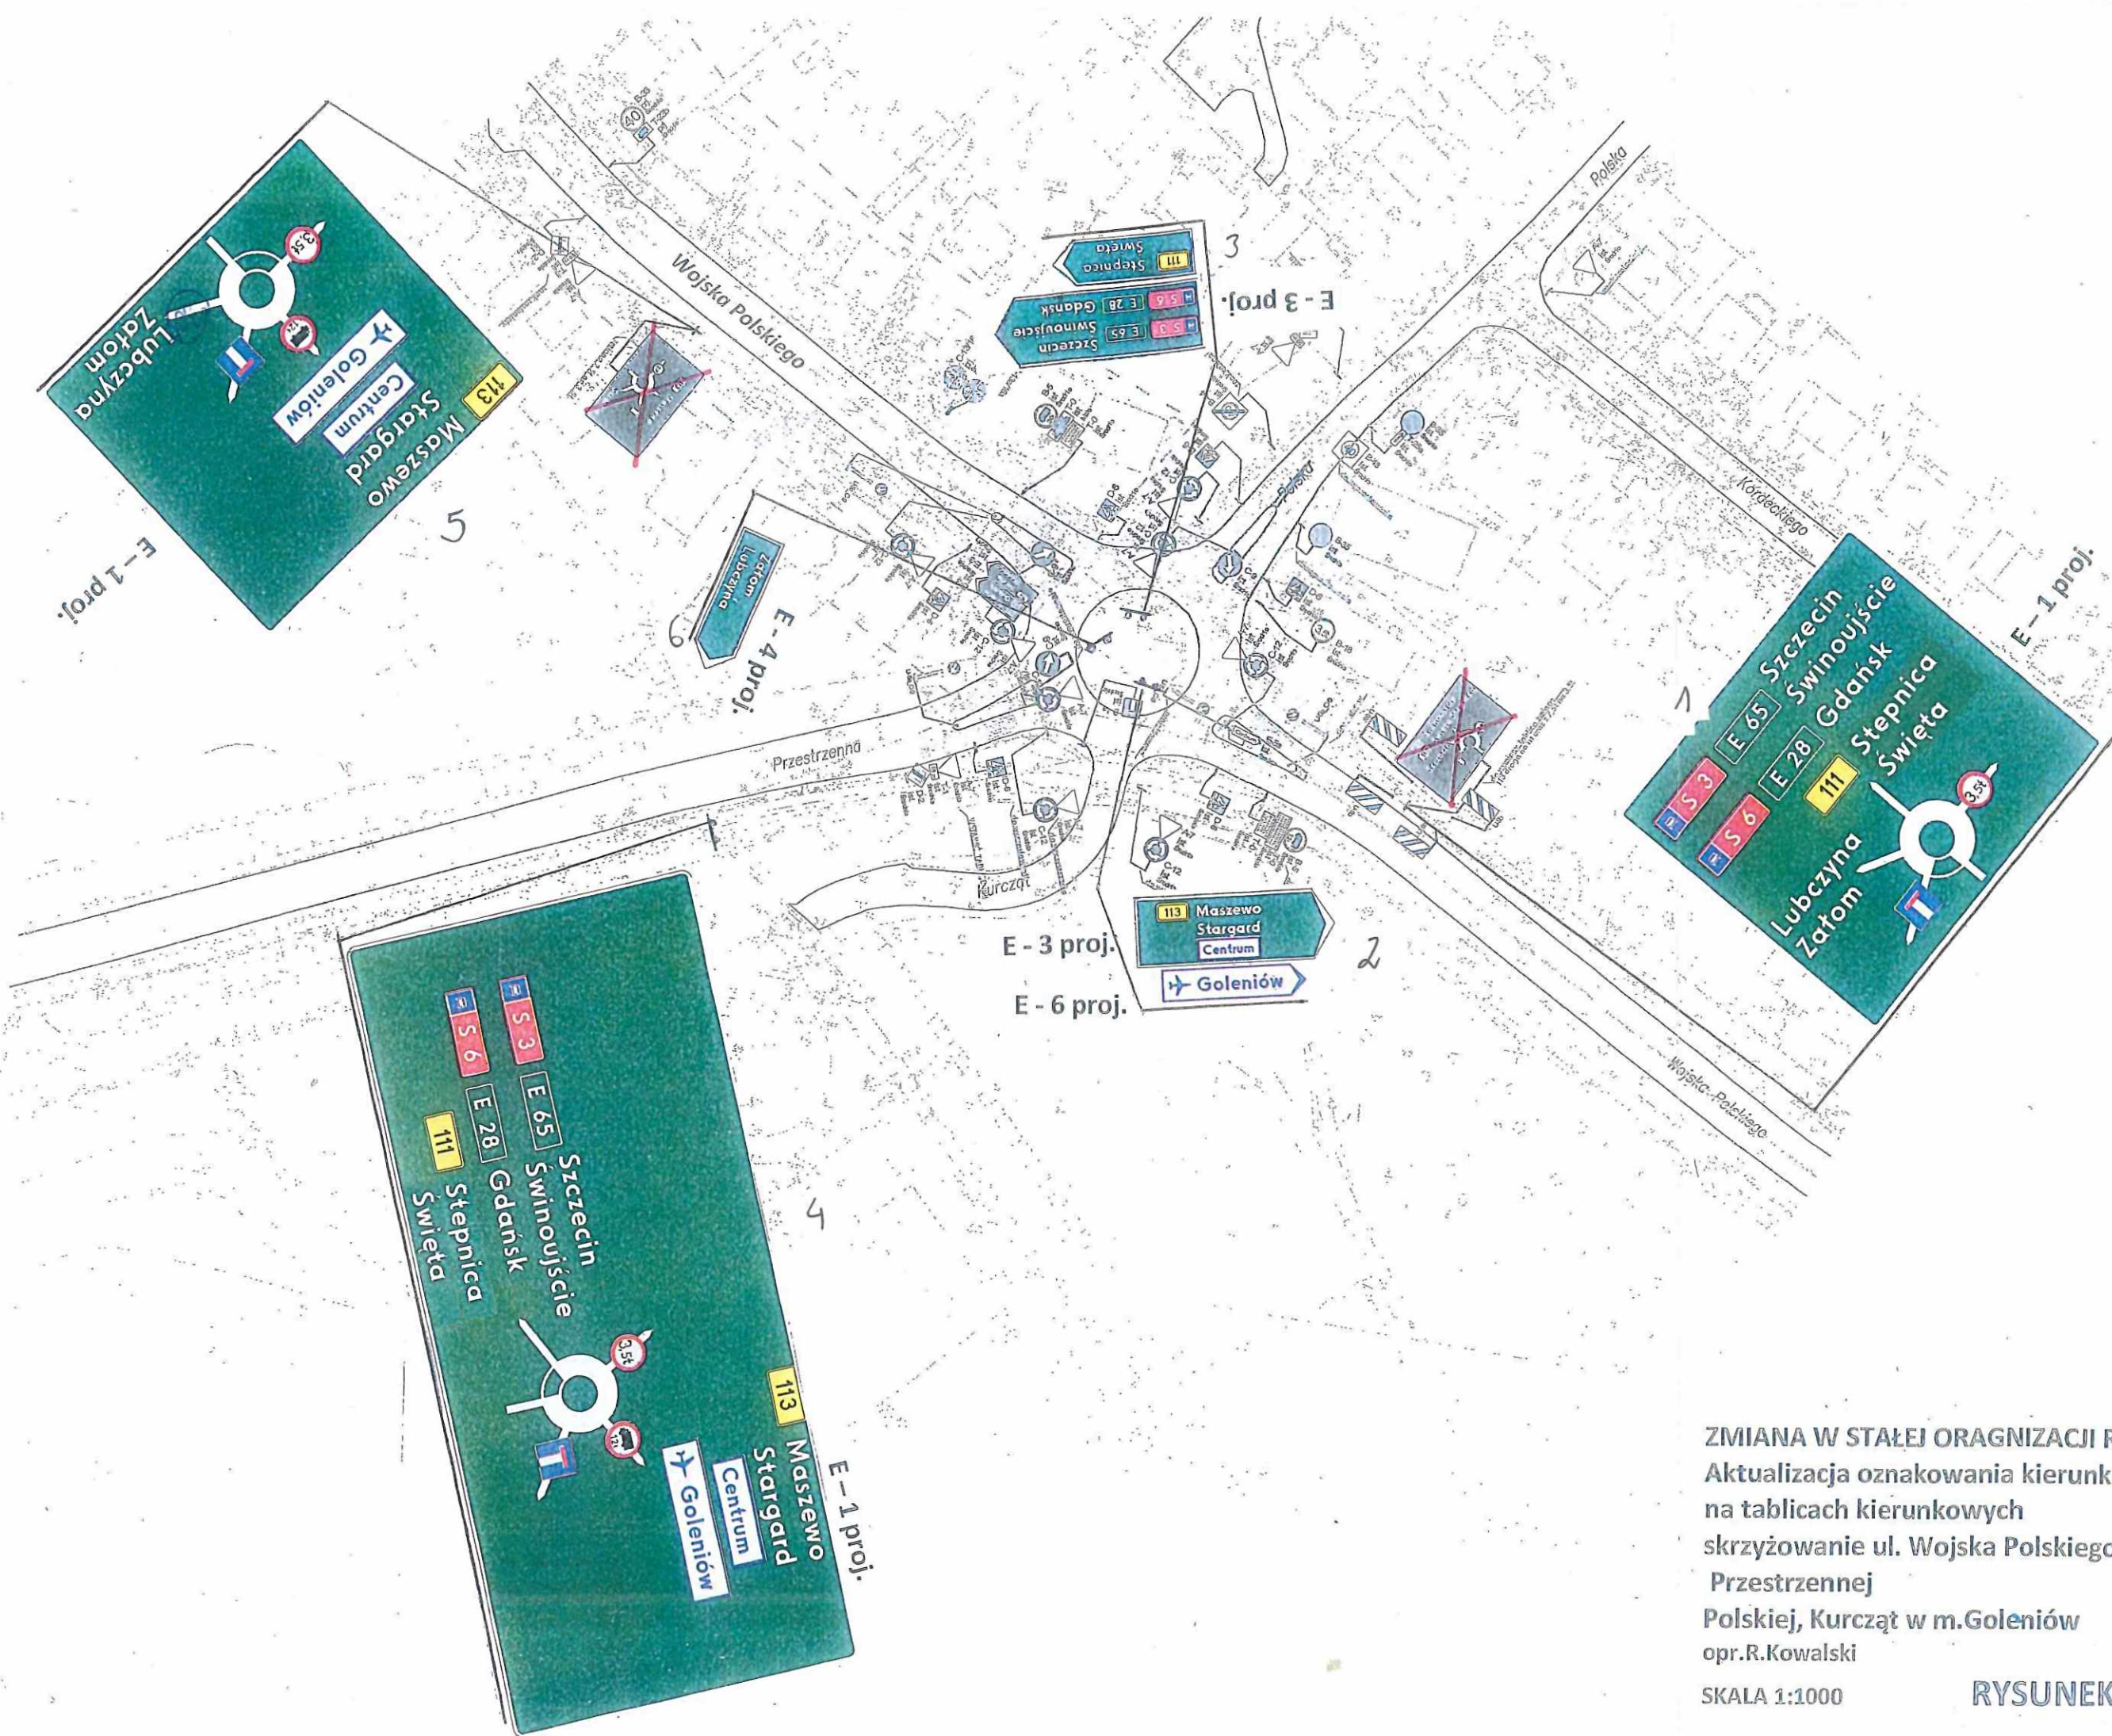


ZMIANA W STAŁEJ ORAGNIZACJI RUCHU  
Aktualizacja oznakowania kierunków ruchu  
na tablicach kierunkowych  
skrzyżowanie ul. Wojska Polskiego,  
Przestrzennej  
Polskiej, Kurcząt w m.Goleniów  
opr.R.Kowalski


SKALA 1:1000

RYSUNEK Nr 7



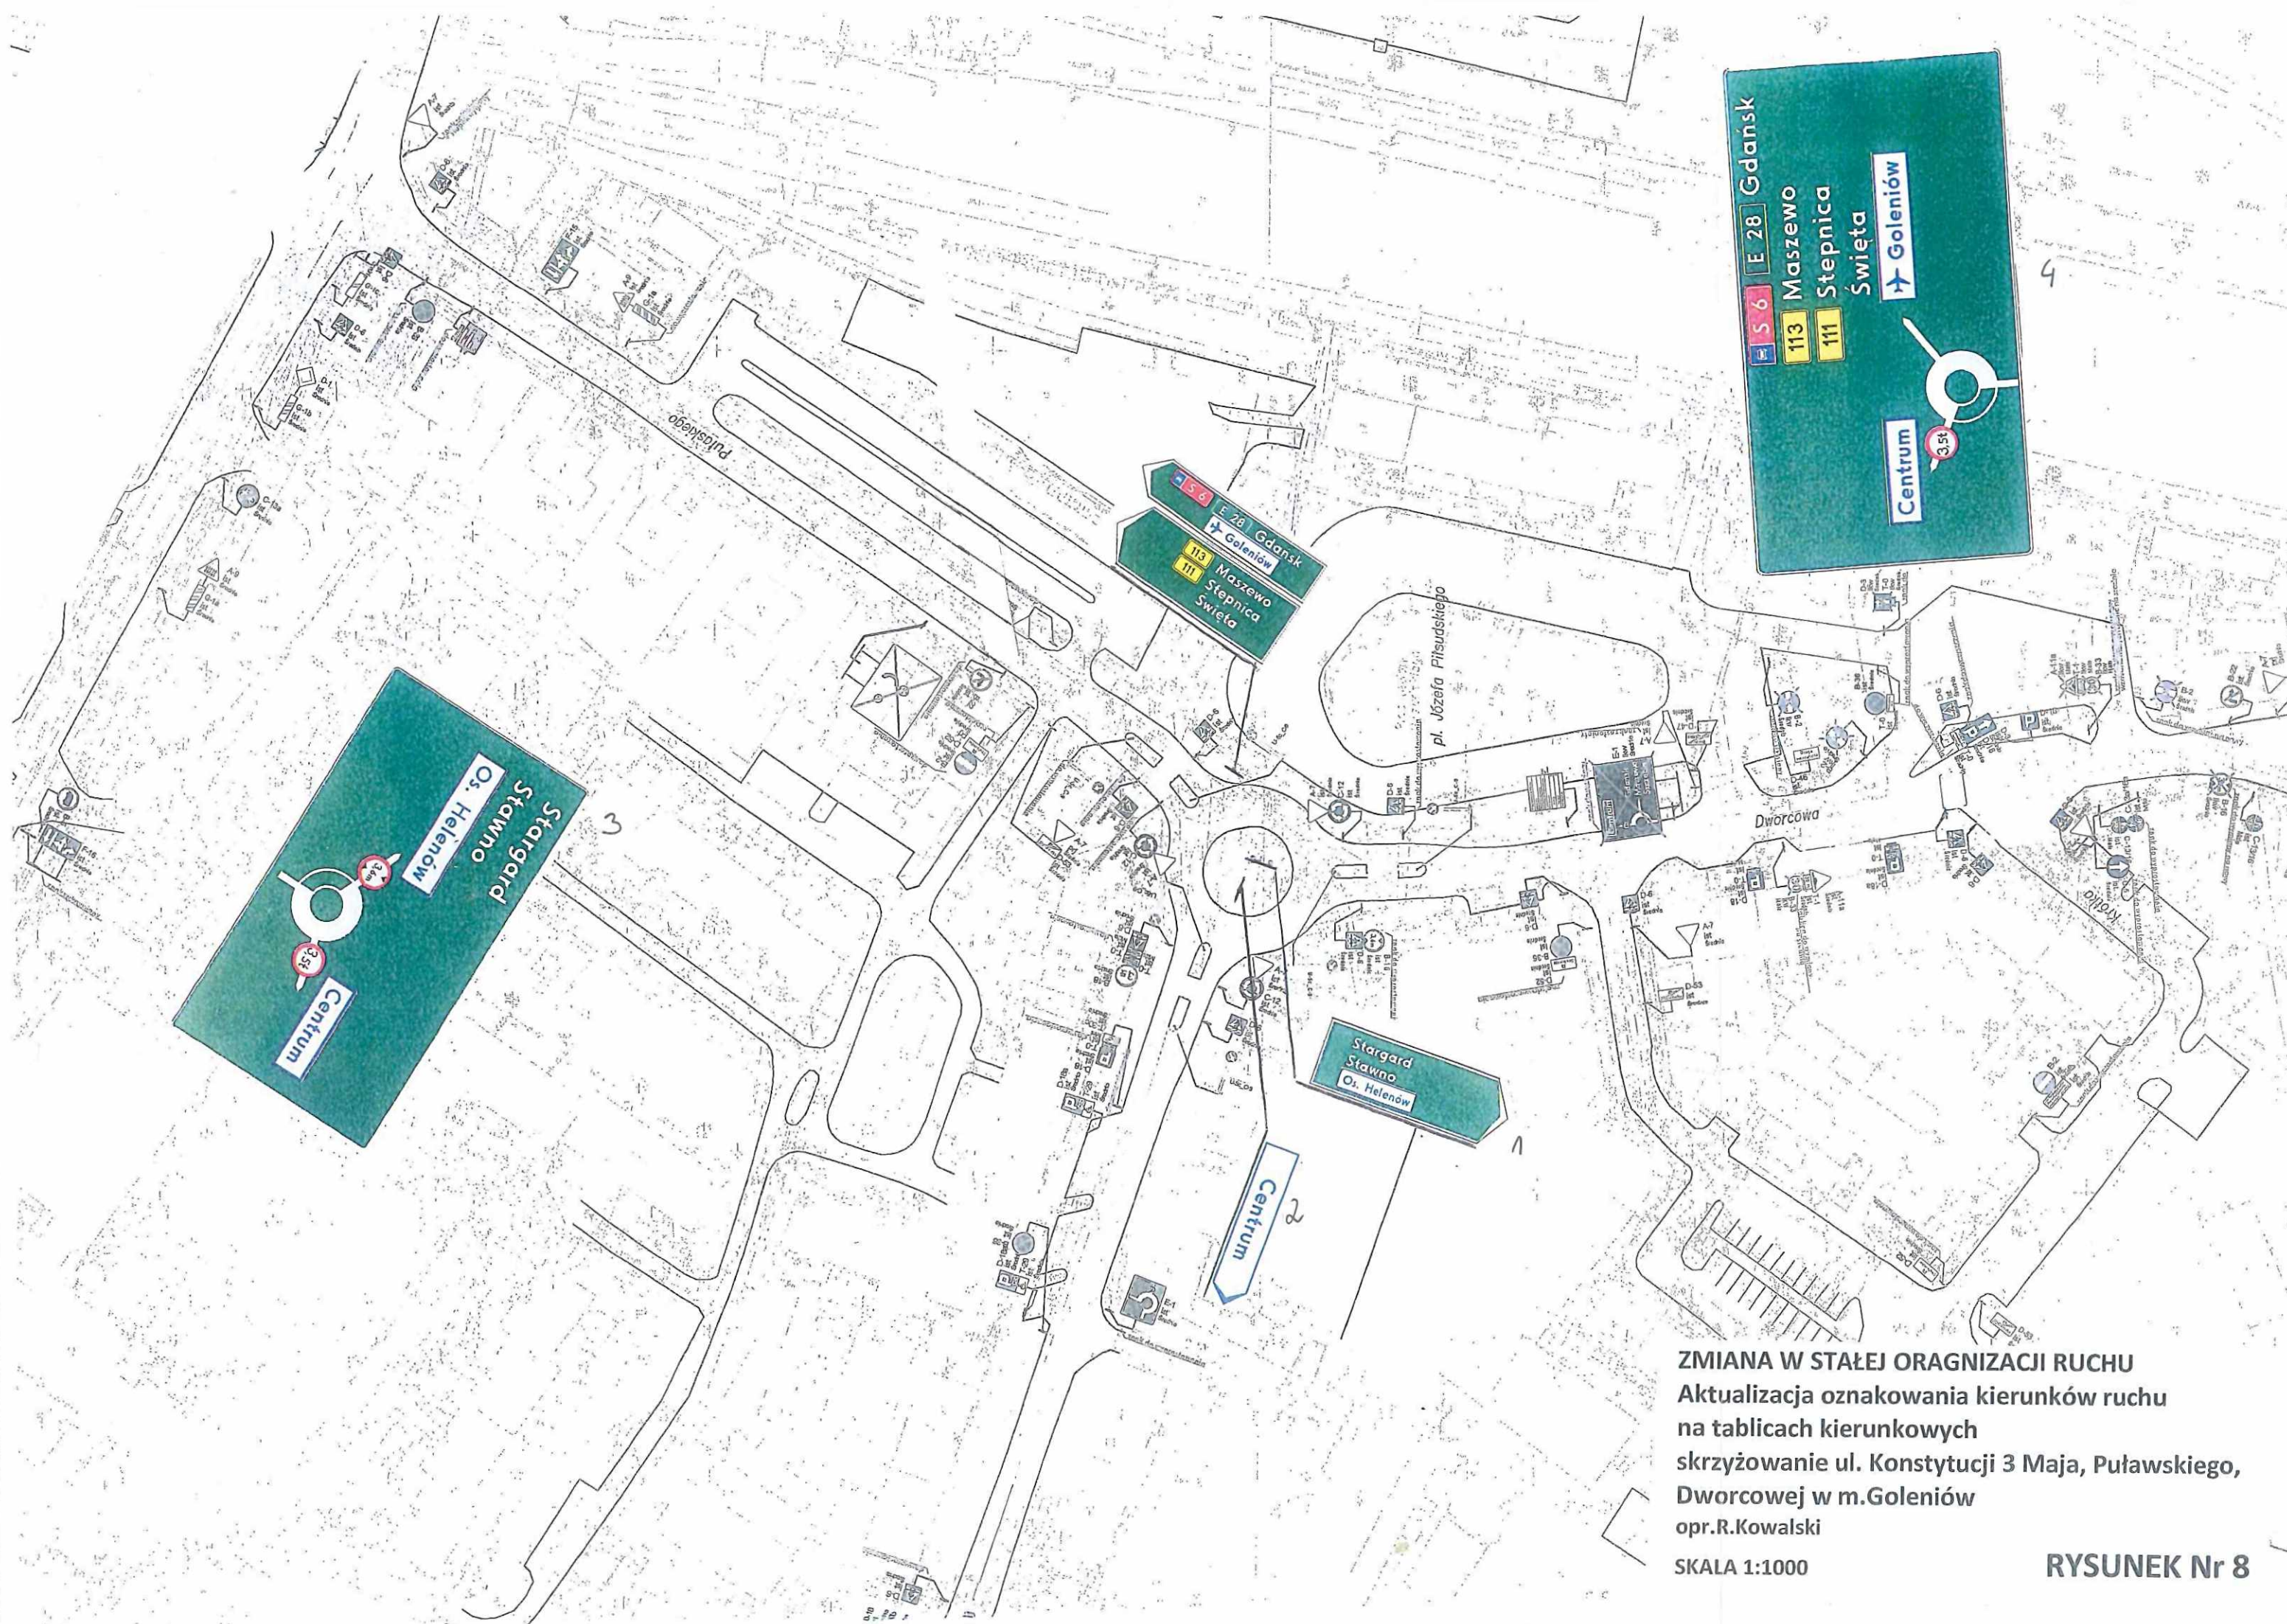




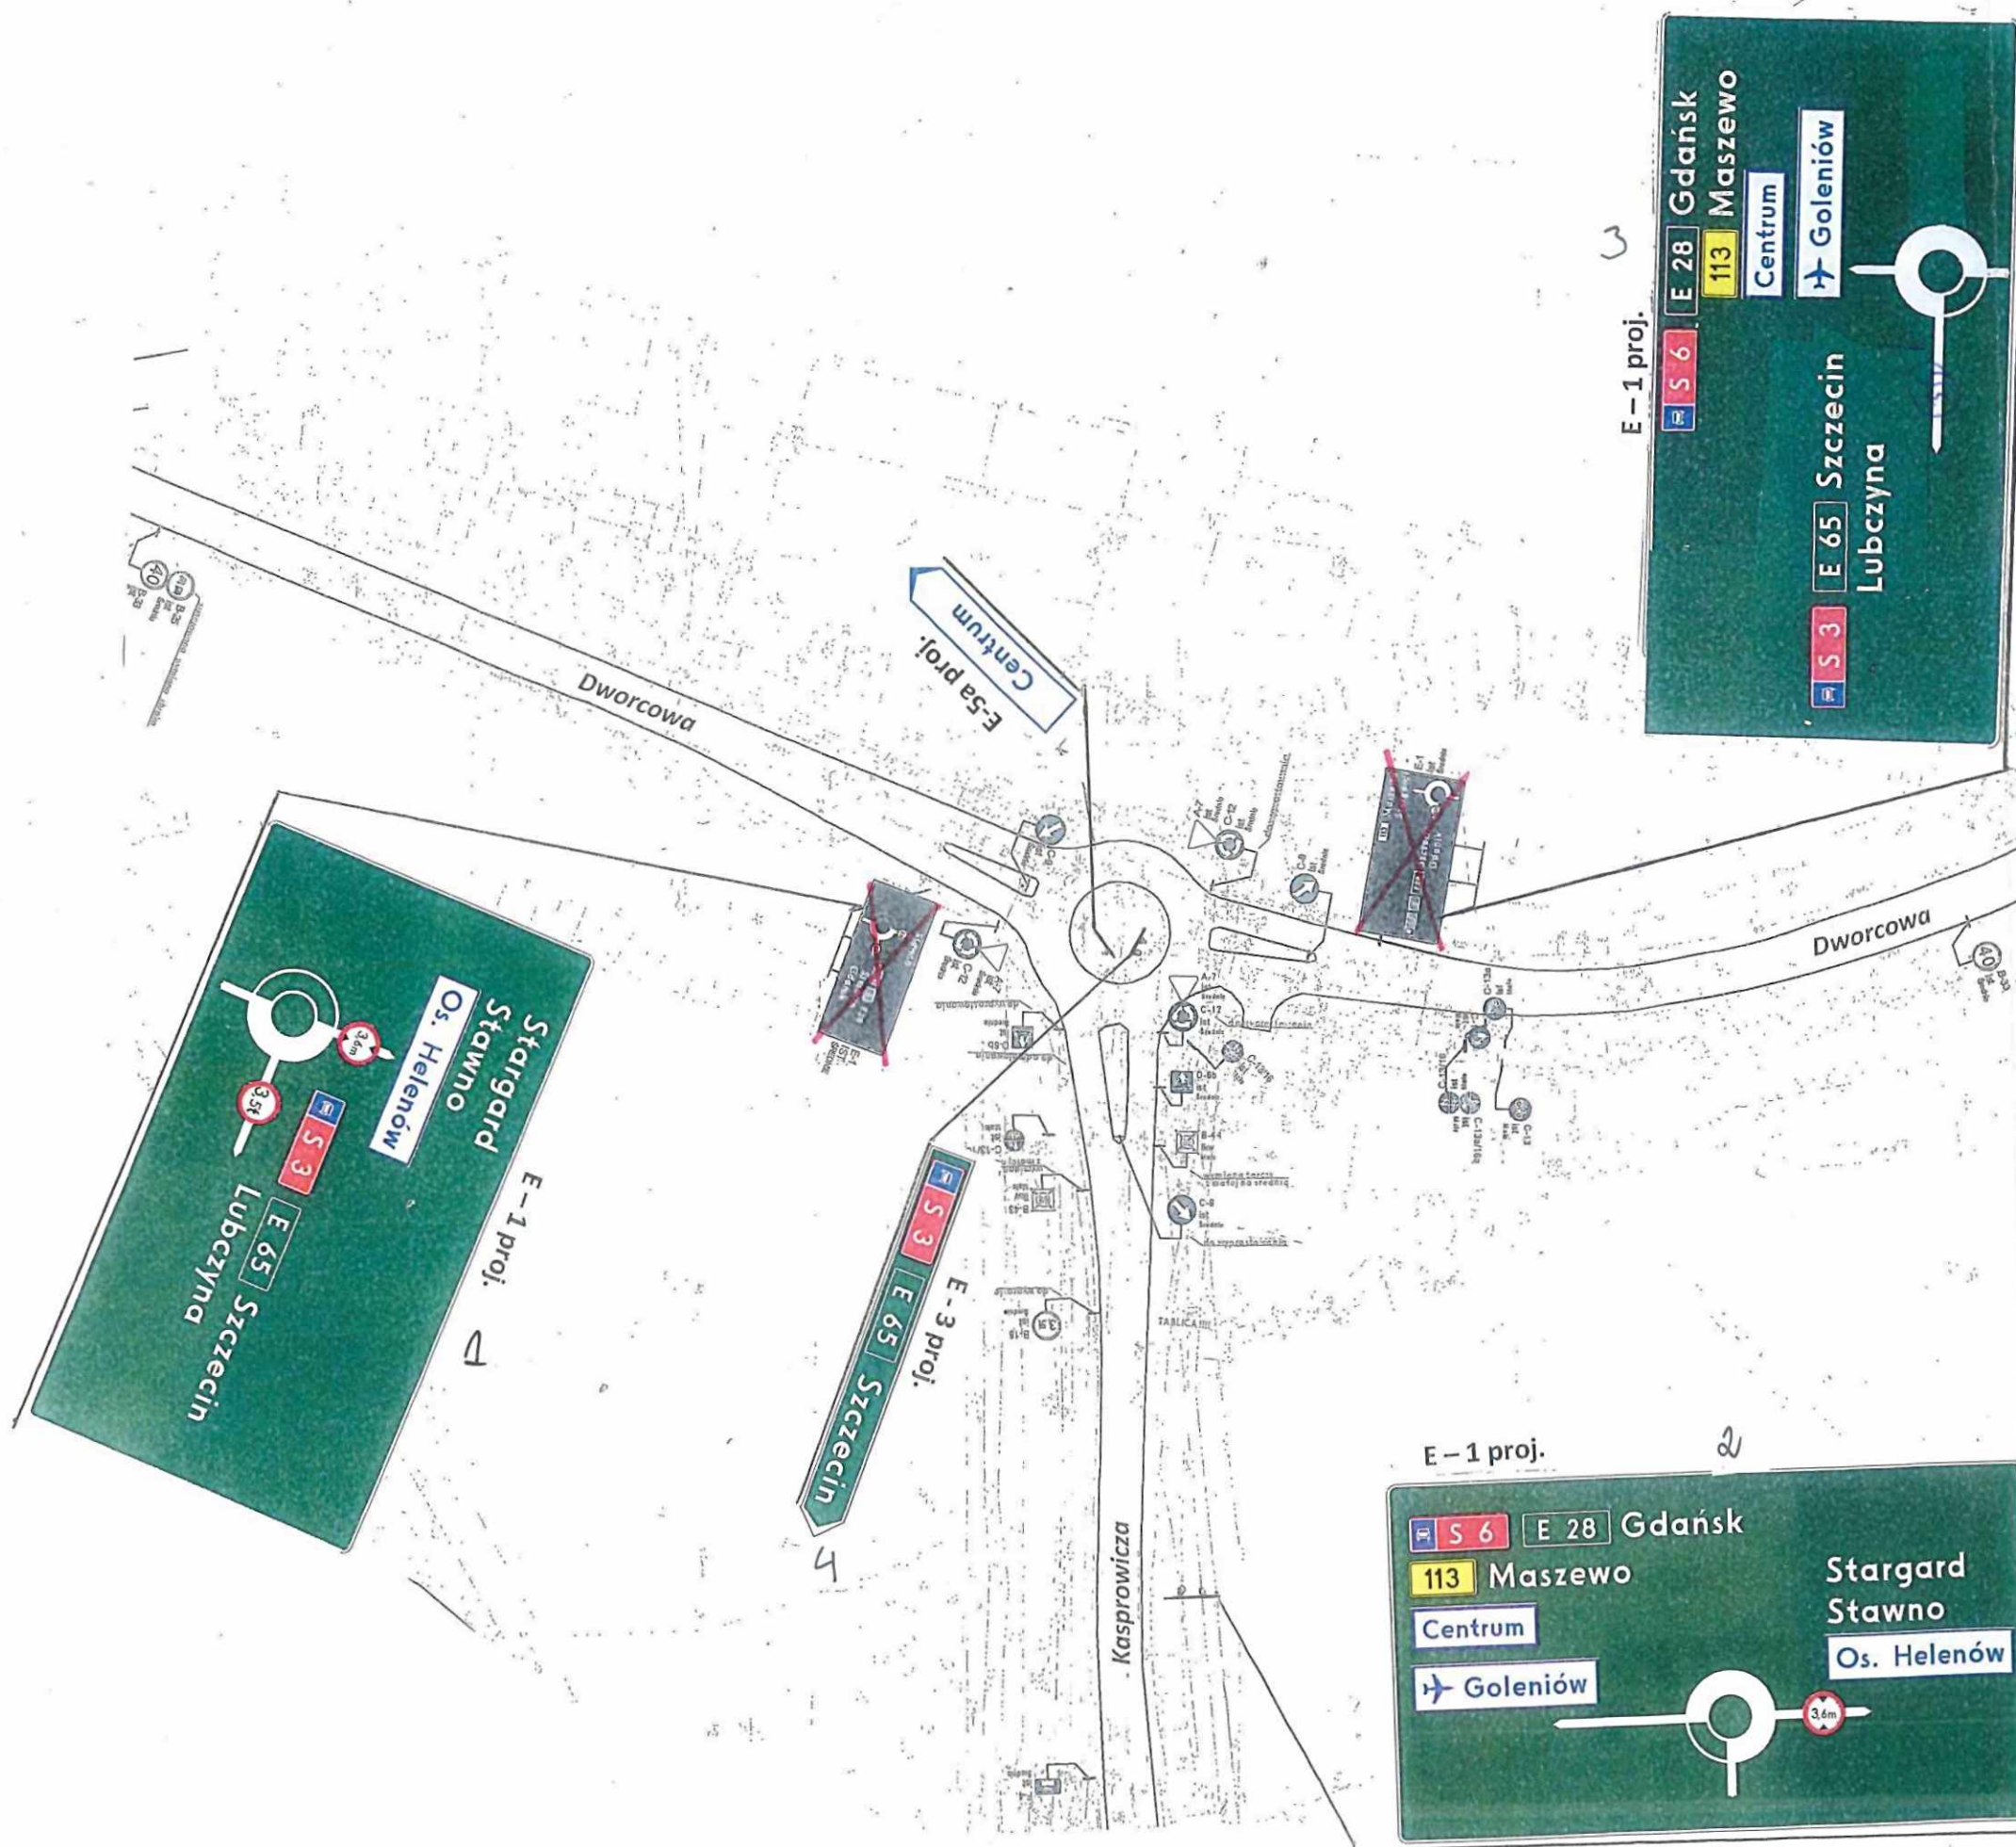

ZMIANA W STAŁEJ ORAGNIZACJI RUCHU  
Aktualizacja oznakowania kierunków ruchu  
na tablicach kierunkowych  
skrzyżowanie ul. Dworcowej, Kasprówicza  
w m.Goleniów  
opr.R.Kowalski  
SKALA 1:1000



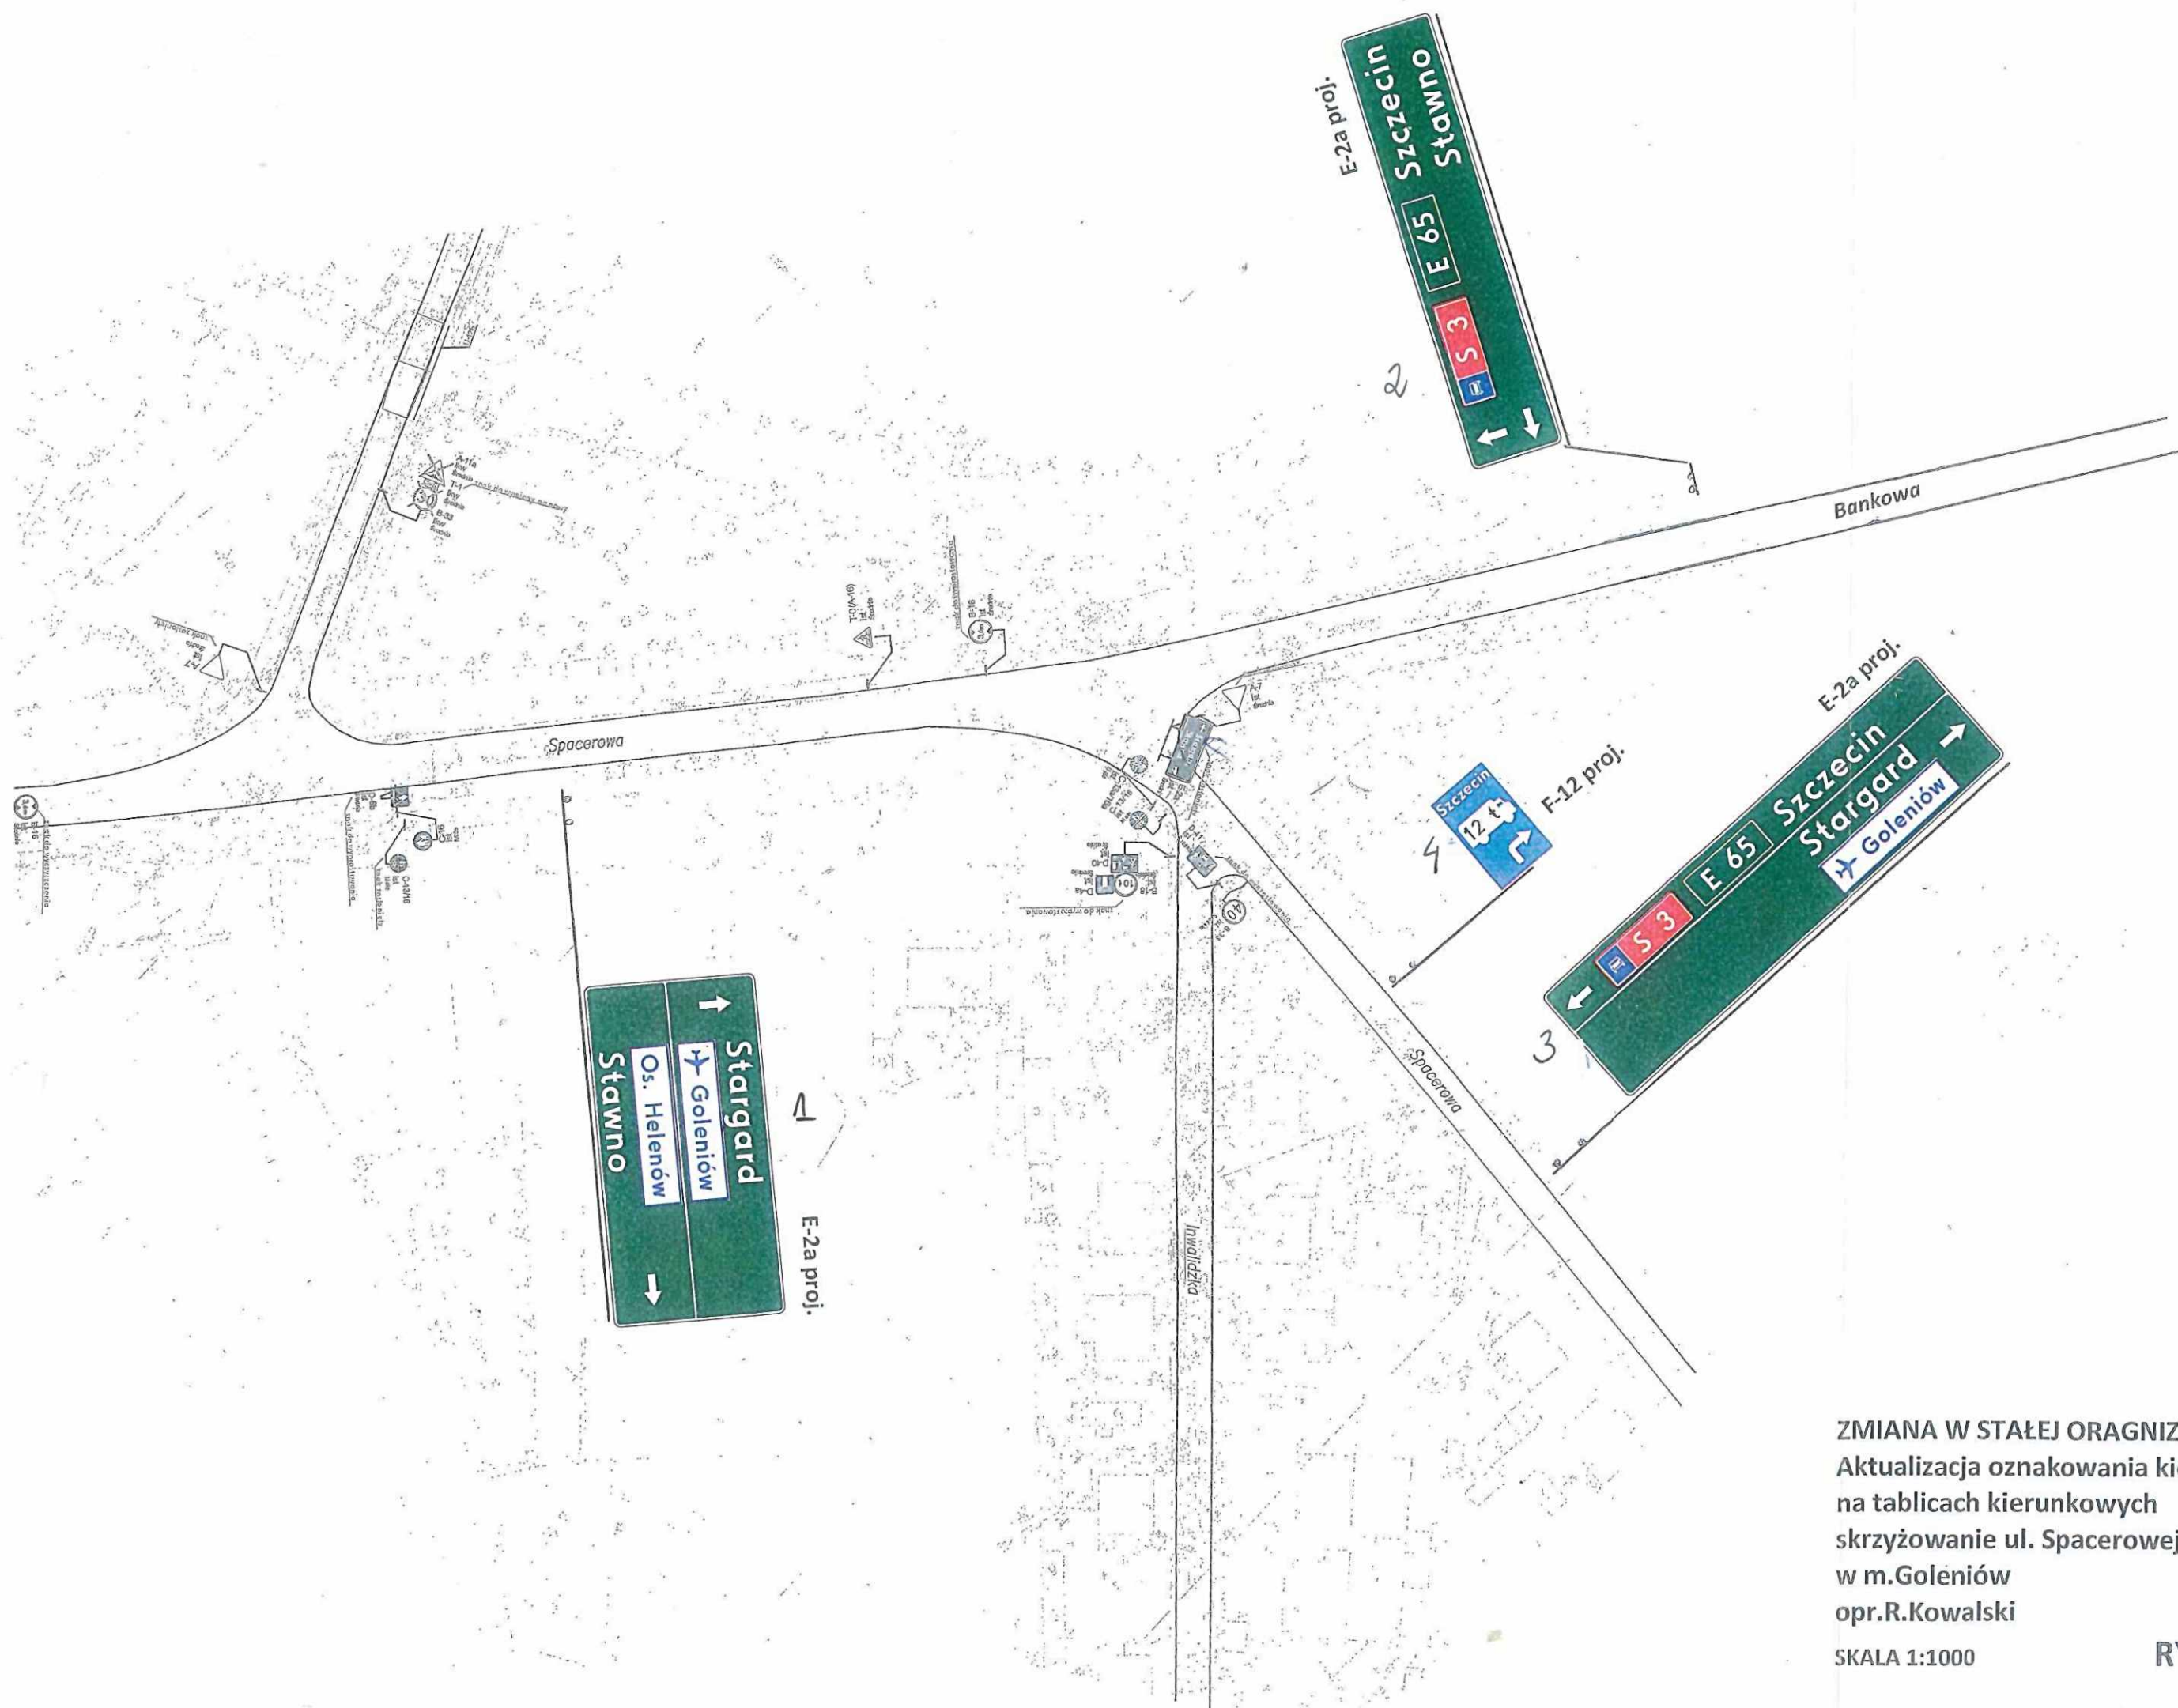

ZMIANA W STAŁEJ ORAGNIZACJI RUCHU  
Aktualizacja oznakowania kierunków ruchu  
na tablicach kierunkowych  
skrzyżowanie ul. Spacerowej, Bankowej  
w m.Goleniów  
opr.R.Kowalski  
SKALA 1:1000









**ZMIANA W STAŁEJ ORAGNIZACJI RUCHU**  
Aktualizacja oznakowania kierunków ruchu  
na tablicach kierunkowych  
skrzyżowanie ul. Kasprowiczka, Konopnickiej  
Kopernika w m.Goleniów  
opr.R.Kowalski

SKALA 1:1000

**RYСУNEK Nr 12**






ZMIANA W STAŁEJ ORAGNIZACJI RUCHU  
Aktualizacja oznakowania kierunków ruchu  
na tablicach kierunkowych  
skrzyżowanie ul. Andersa, Norwida, Konopnickiej,  
Sportowej, Żeromskiego w m.Goleniów  
opr.R.Kowalski

SKALA 1:1000


RYSunek Nr 13



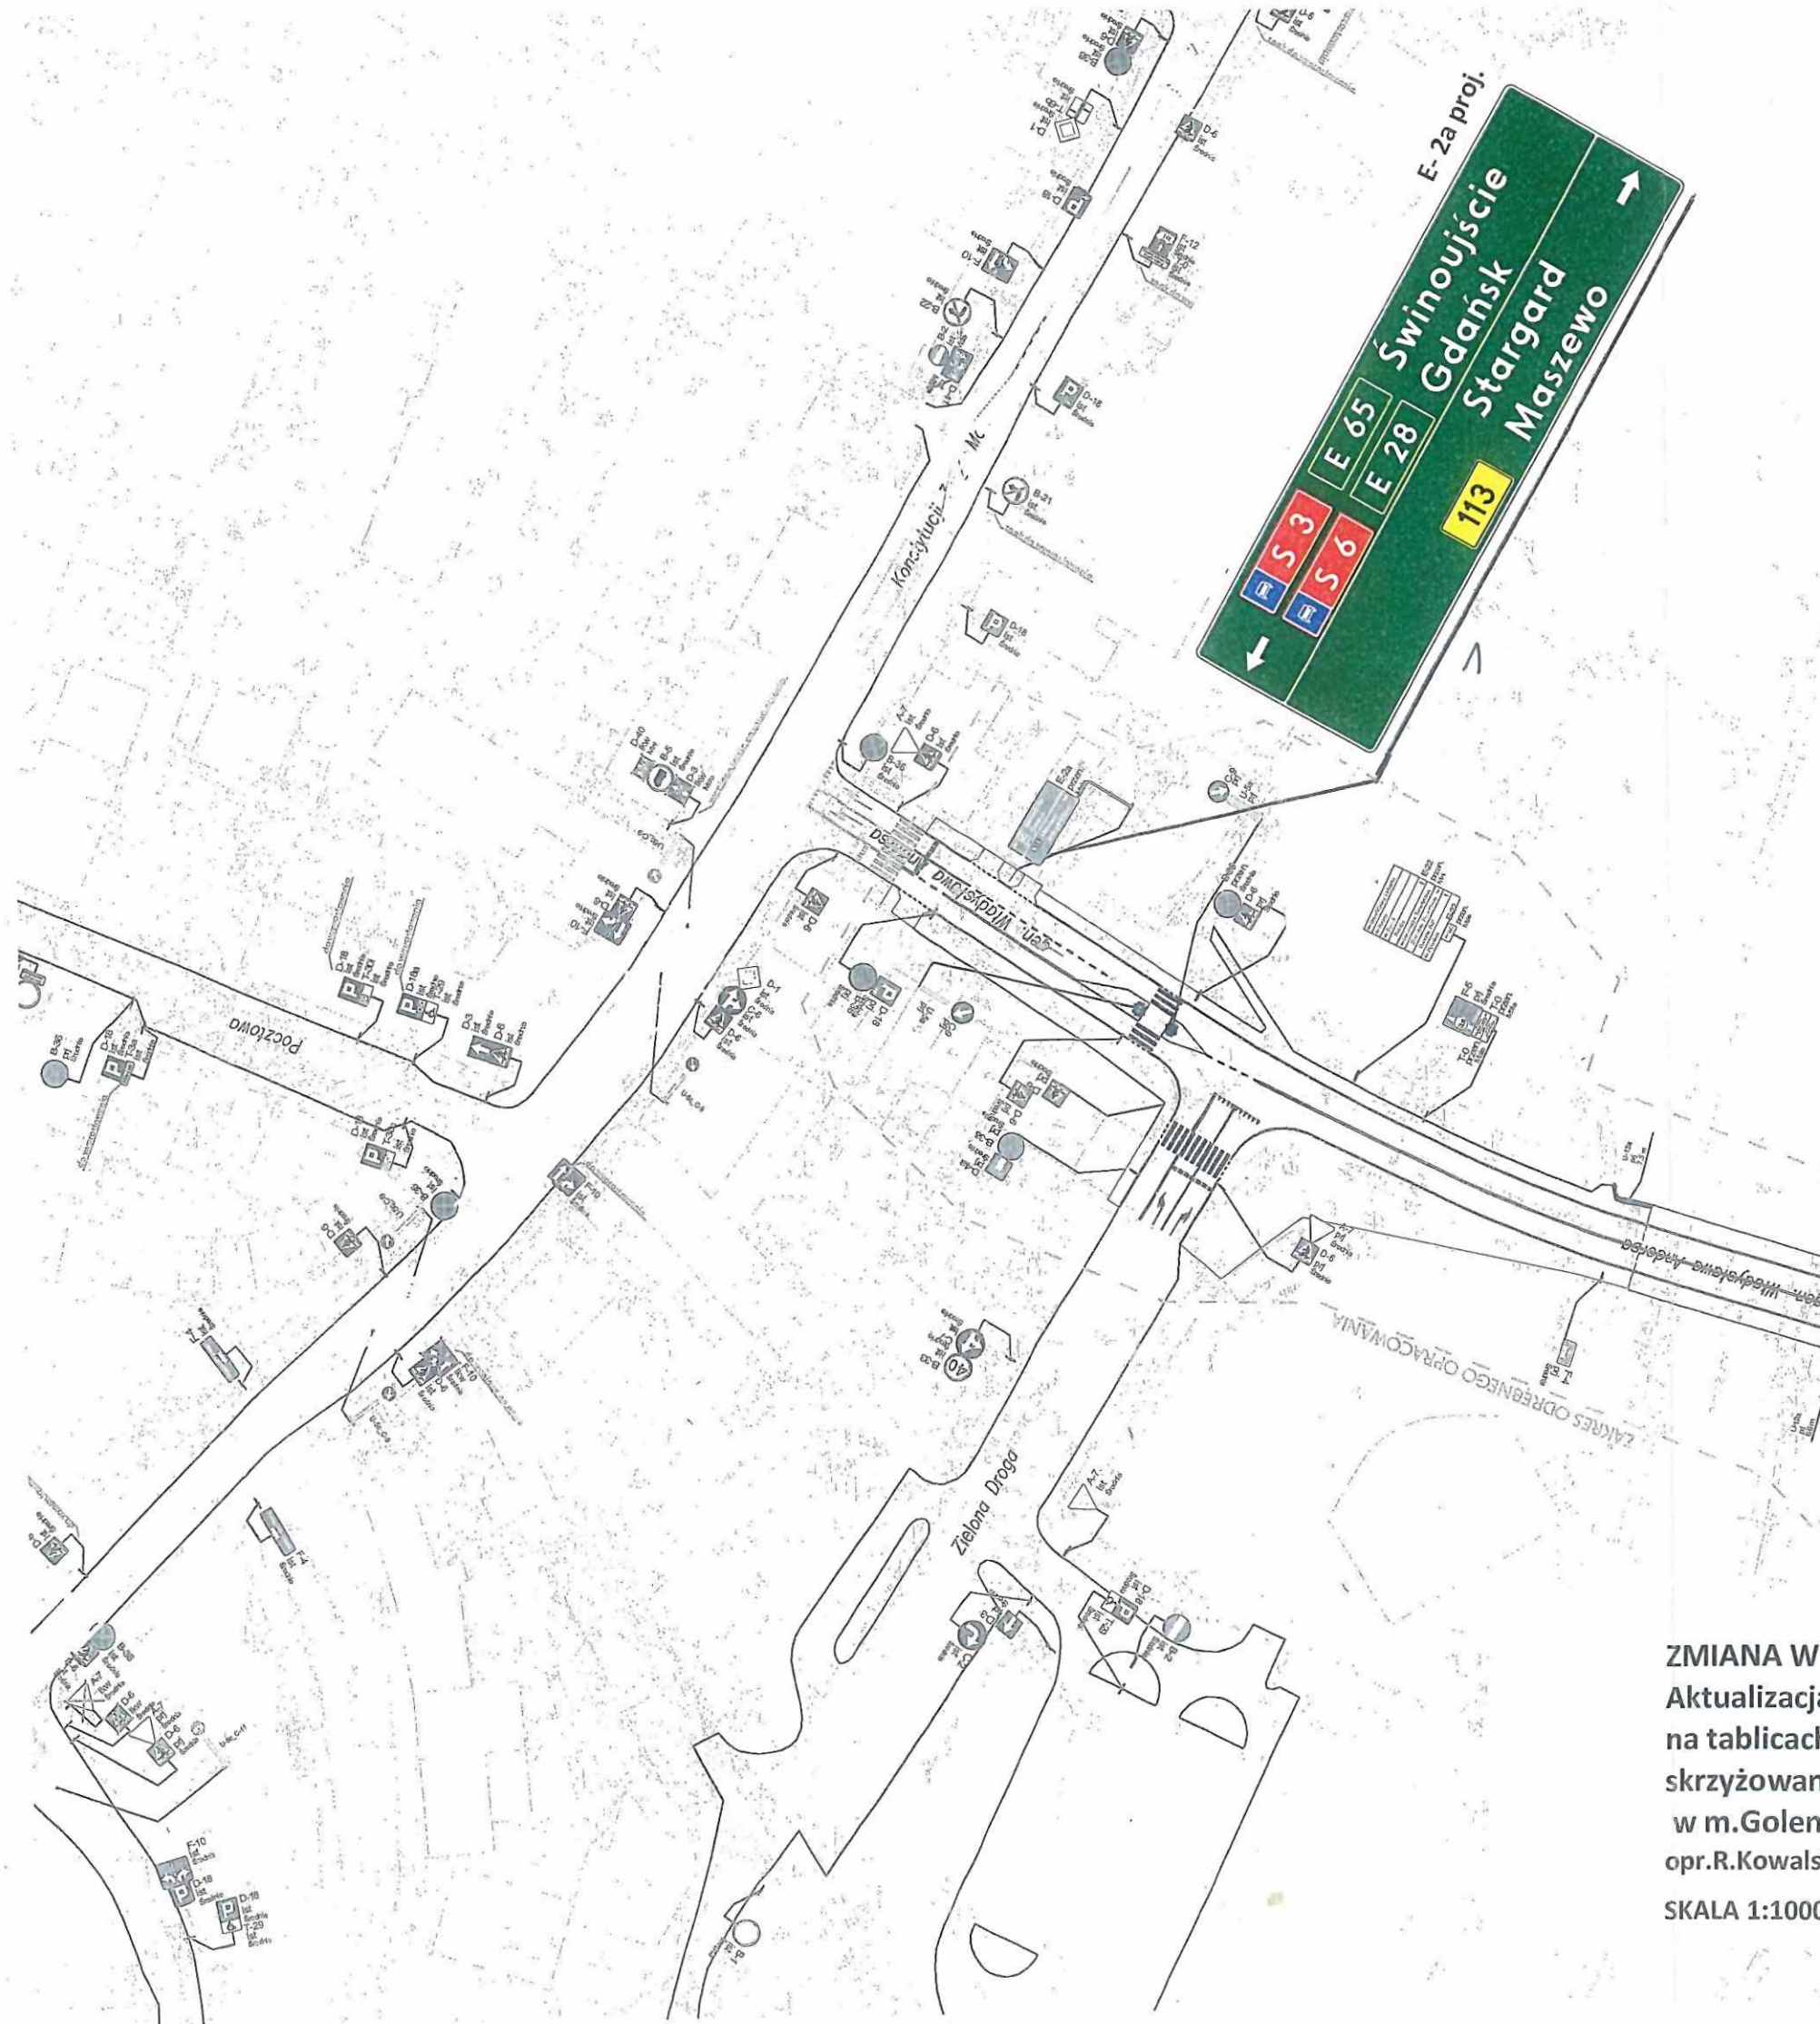


**ZMIANA W STAŁEJ ORAGNIZACJI RUCHU**  
Aktualizacja oznakowania kierunków ruchu  
na tablicach kierunkowych  
skrzyżowanie ul. Andersa, Konstytucji 3 Maja  
w m.Goleniów  
opr.R.Kowalski  
SKALA 1:1000



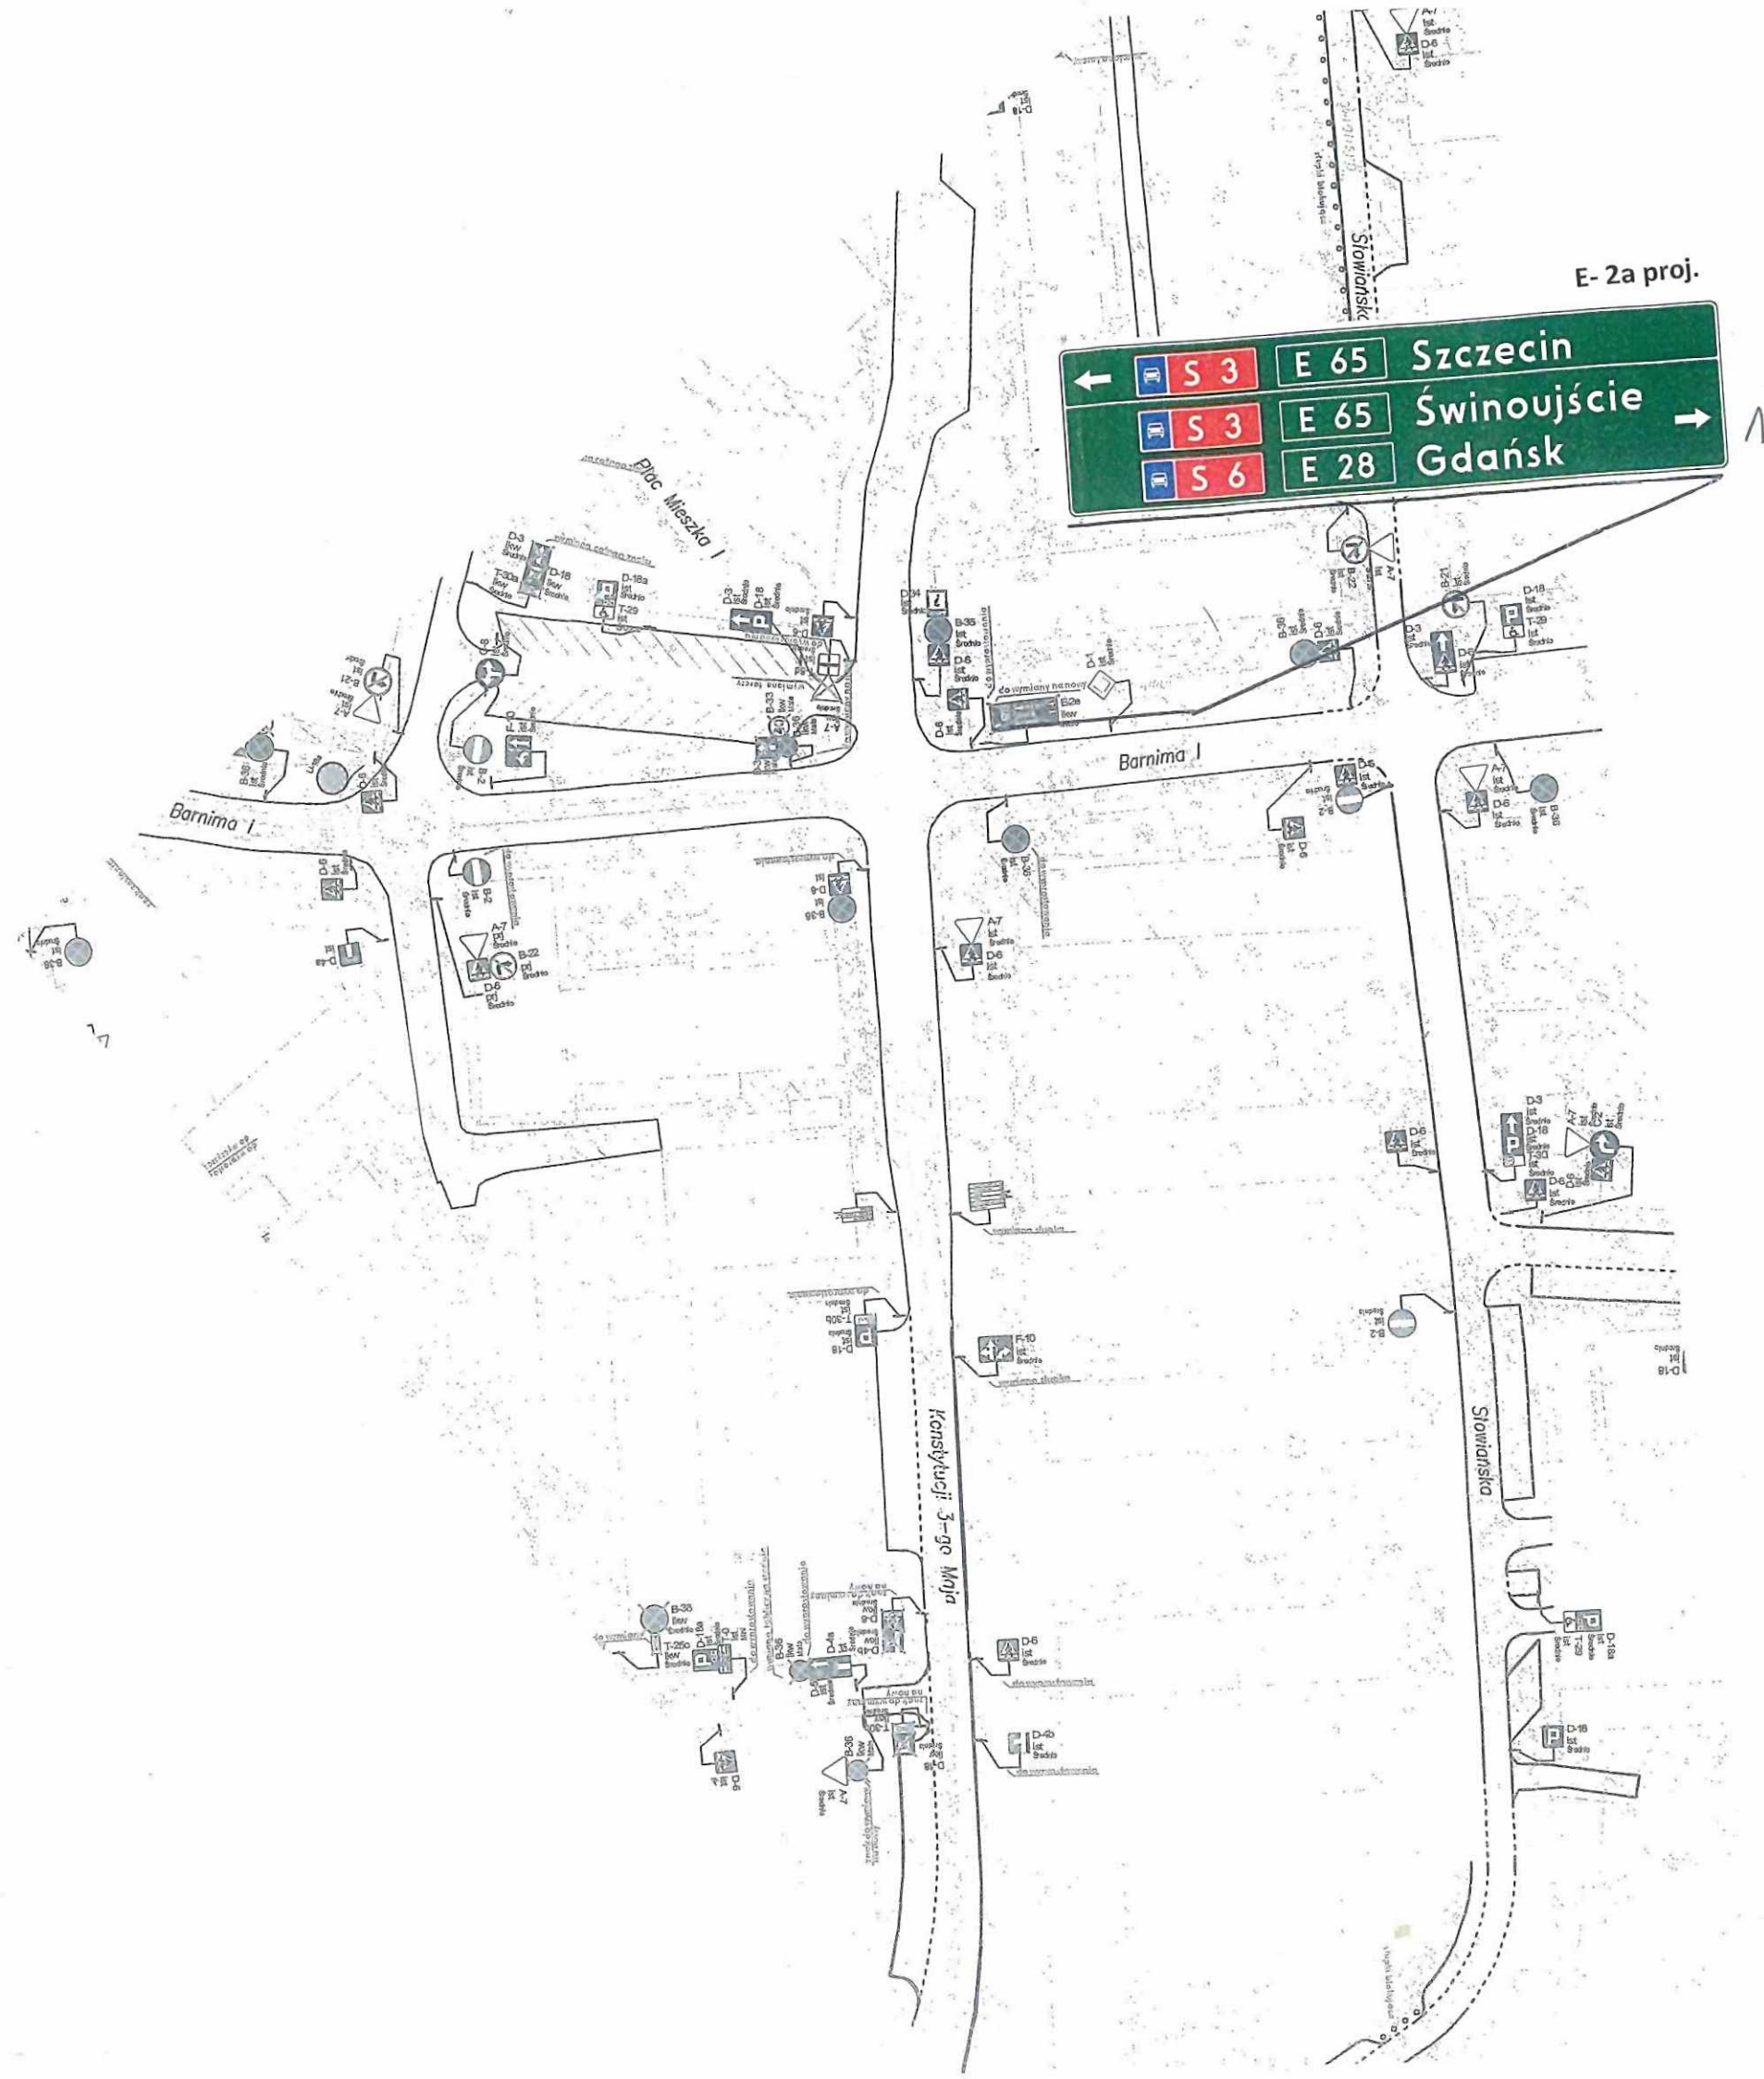

ZMIANA W STAŁEJ ORAGNIZACJI RUCHU  
Aktualizacja oznakowania kierunków ruchu  
na tablicach kierunkowych  
skrzyżowanie ul. Konstytucji 3 Maja, Barnima  
w m.Goleniów  
opr.R.Kowalski  
SKALA 1:1000



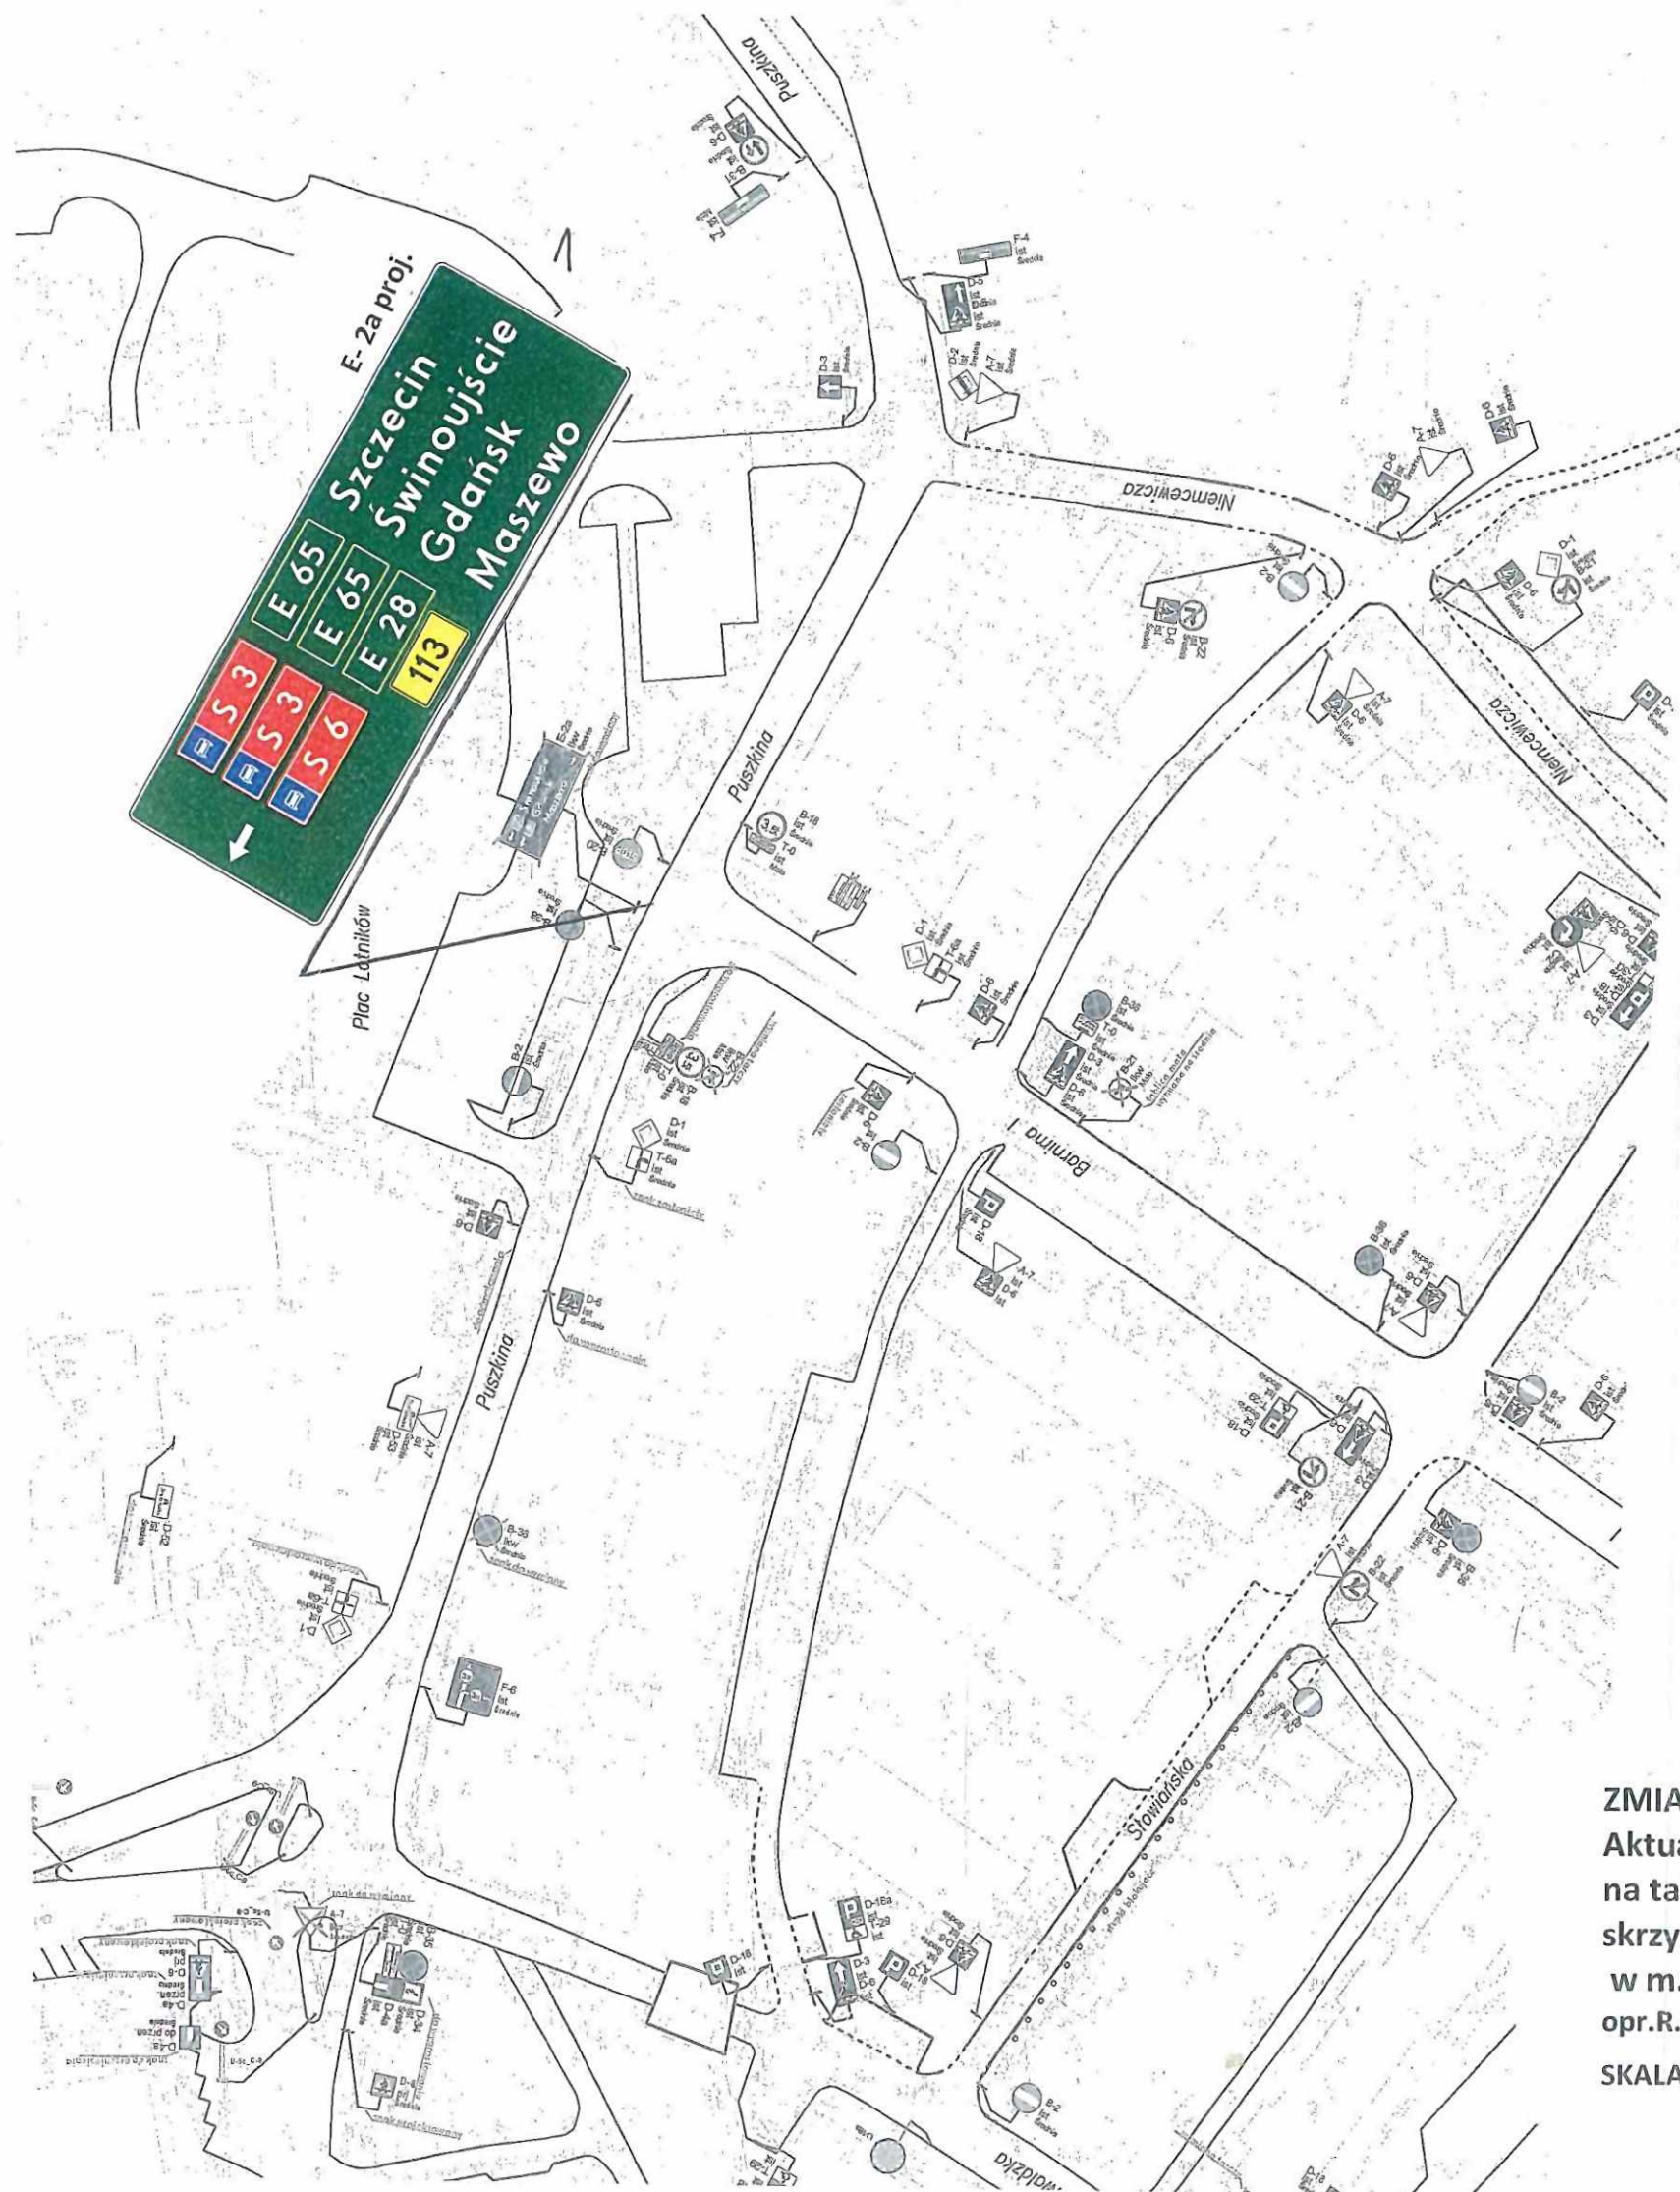


ZMIANA W STAŁEJ ORAGNIZACJI RUCHU  
Aktualizacja oznakowania kierunków ruchu  
na tablicach kierunkowych  
skrzyżowanie ul. Barnima, Puławskiego  
w m.Goleniów  
opr.R.Kowalski  
SKALA 1:1000



ZMIANA W STAŁEJ ORGANIZACJI RUCHU  
Aktualizacja oznakowania kierunków ruchu  
na tablicach kierunkowych  
skrzyżowanie ul. Norwida, Przestrzennej,  
dr. pow. Goleniów-Lubczyna w m. Goleniów  
opr. R. Kowalski

SKALA 1:1000 (szkic)

RYSUNEK Nr 17

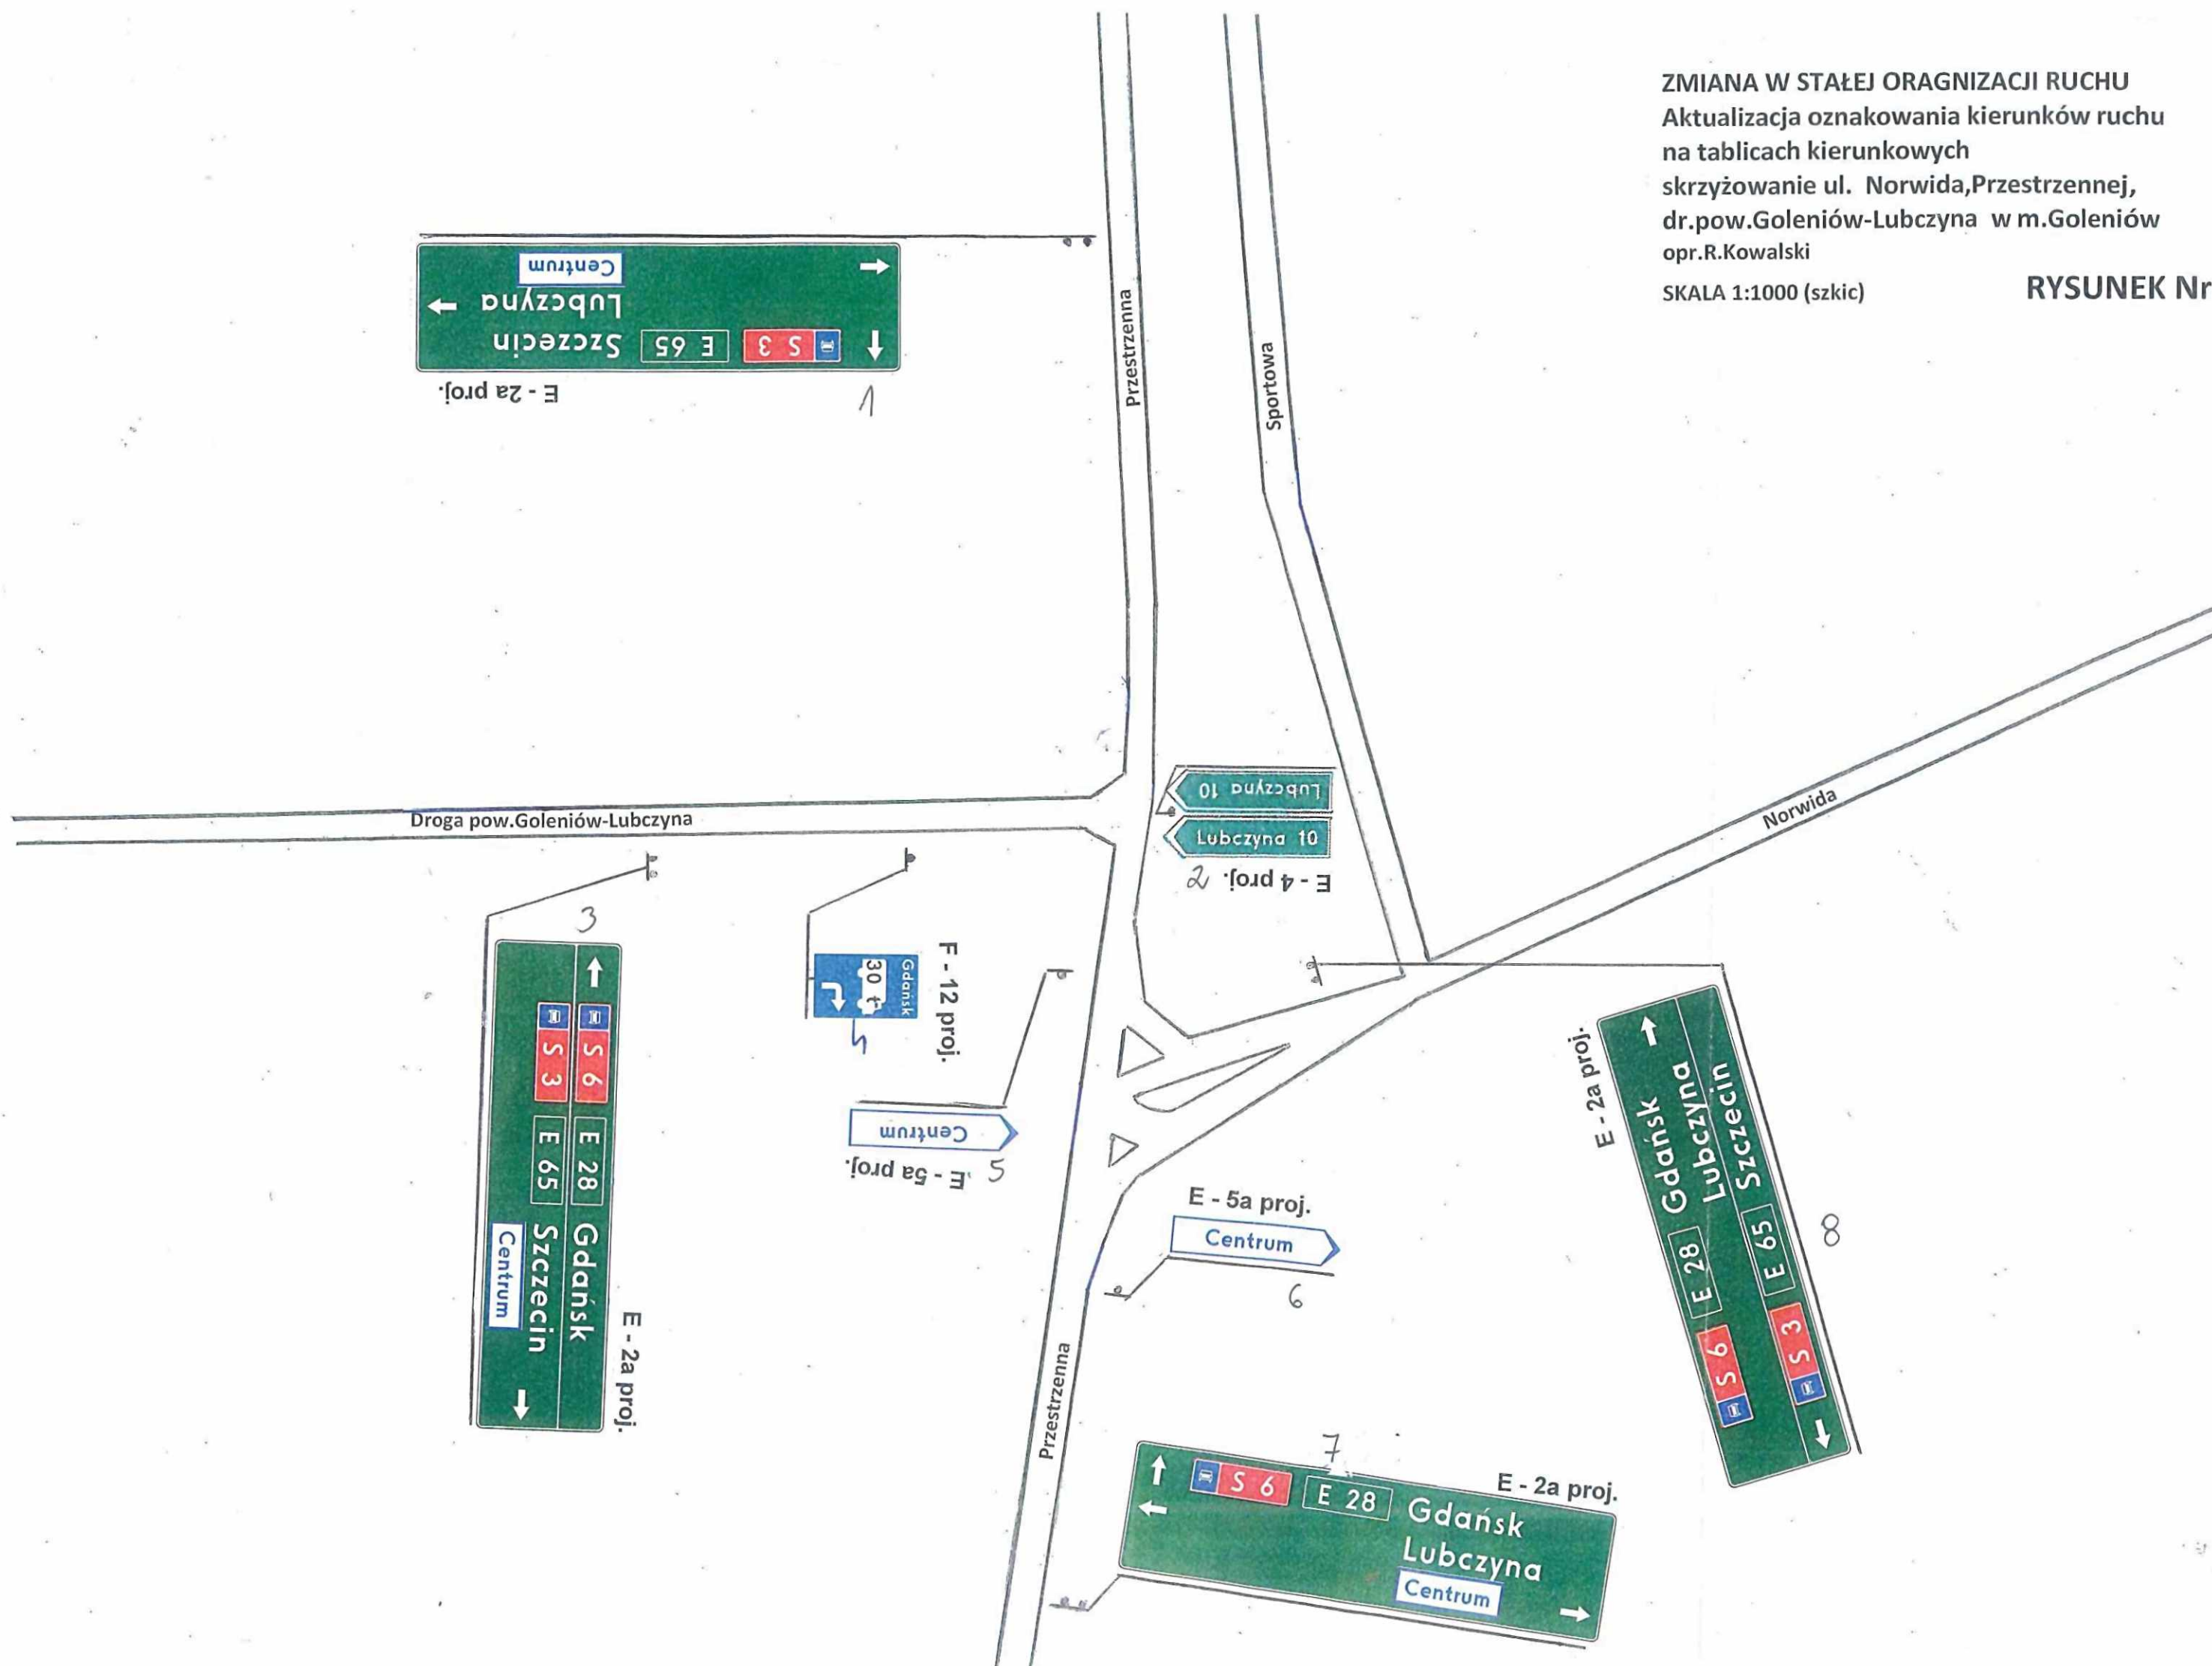



E-5 – proj.



Spacerowa

Spacerowa

Goleniów

Goleniów

Łącznik do os. Helenów

ZMIANA W STAŁEJ ORAGNIZACJI RUCHU  
Aktualizacja oznakowania kierunków ruchu  
na tablicach kierunkowych  
skrzyżowanie ul. Spacerowej,  
drogi łącznikowej do os. Helenów w m. Goleniów  
opr. R. Kowalski

SKALA 1:1000 (szkic)

RYSUNEK Nr 18