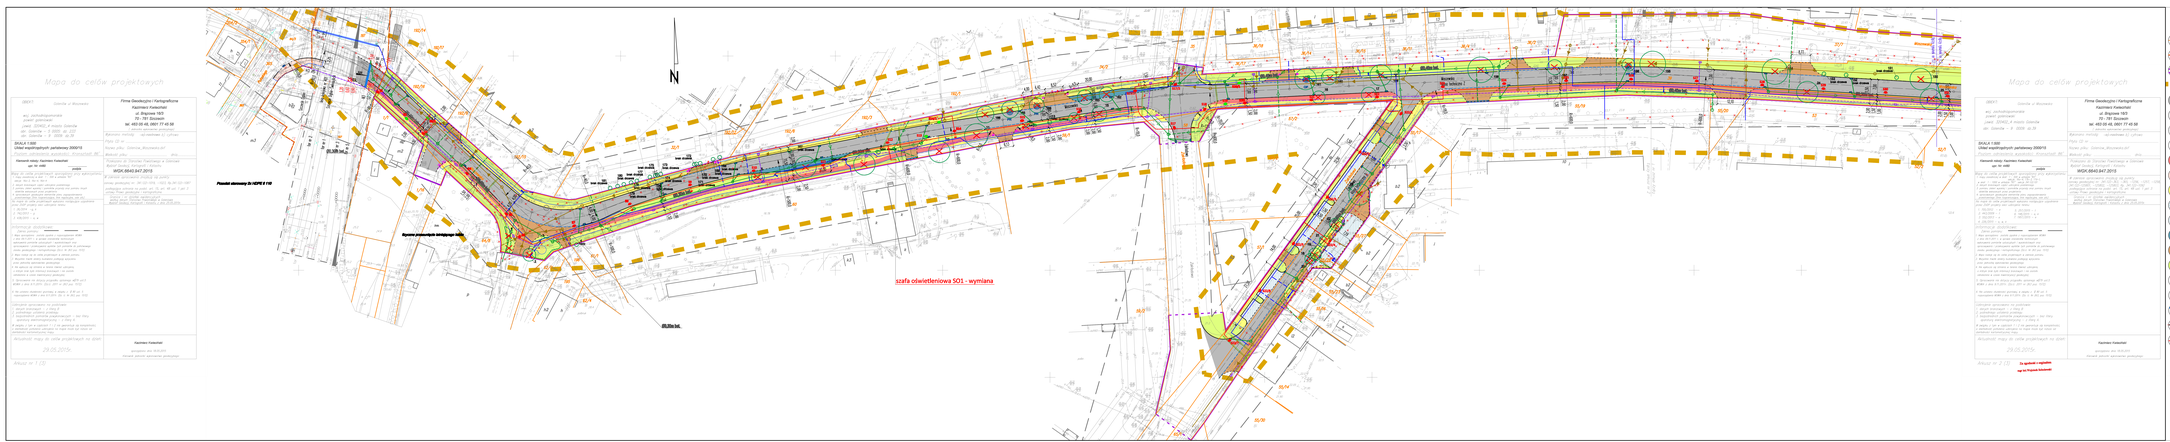

Mapa do celów projektowych

Mapa do celów projektowych

Oznaczenia:

- pasy dziel wiórczej
- pasy dziel wiórczej i linia zatrzymania
- pasy poz drogowe
- inne drobne oblężkowe dzieła
- projektowe nawierzchnie jezdni
- projektowe nawierzchnie jezdni (inne zatrzymania)
- projektowe ogr pieszo-rowerowe (inne zatrzymania)
- projektowe nawierzchnie drogowe przejścia
- projektowe krzyże nawierzchni
- projektowe ogr pieszo-rowerowe
- projektowe chodniki
- projektowe nawierzchnie wyg kablicyjnych
- projektowe urządzenia publiczne
- projektowe urządzenia ochronne
- projektowe urządzenia ochronne
- projektowe urządzenia ochron