


MIEJSCOWY PLAN ZAGOSPODAROWANIA PRZESTRZENNEGO DLA TERENU POŁOŻONEGO PRZY UL. WOJSKA POLSKIEGO W OBRĘBIE EWIDENCYJNYM NR 1 I NR 6 MIASTA GOLENIOWA

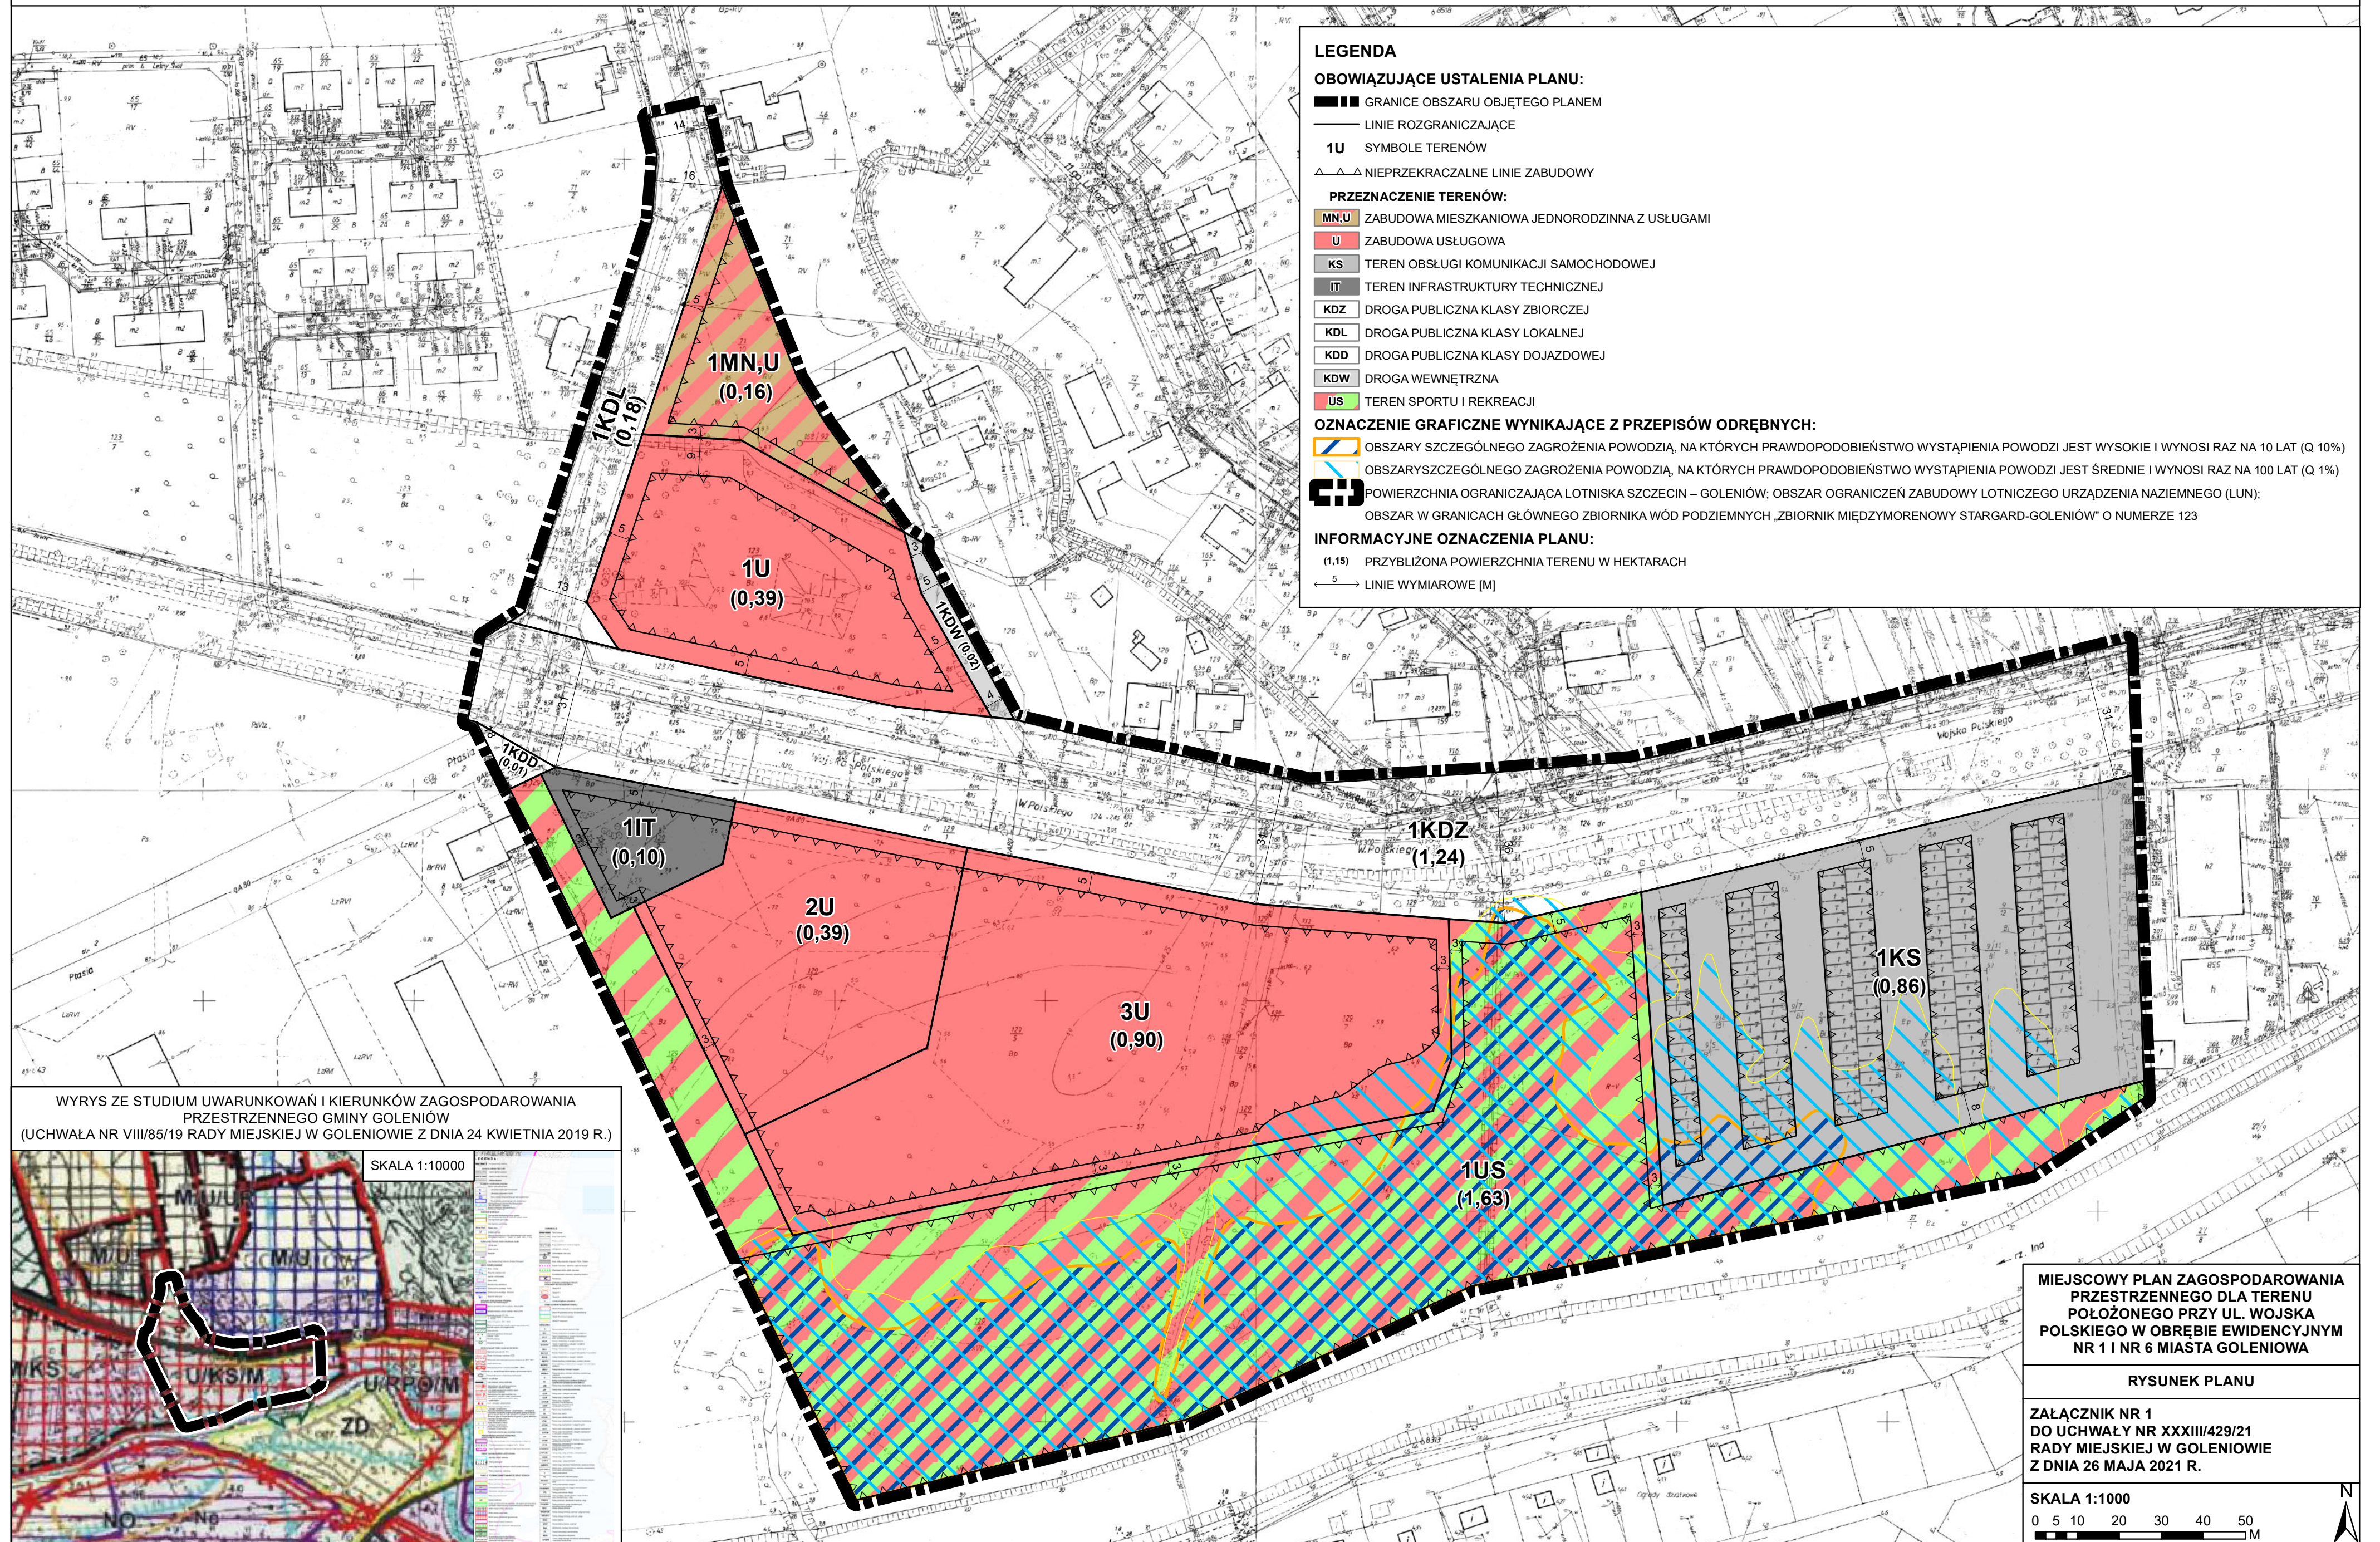

LEGENDA

OBOWIĄZUJĄCE USTALENIA PLANU:

- ▬ GRANICE OBSZARU OBJĘTEGO PLANEM
- LINIE ROZGRANICZAJĄCE
- 1U SYMBOLE TERENÓW
- ▲▲▲ NIEPRZEKACZALNE LINIE ZABUDOWY

PRZEZNACZENIE TERENÓW:

- MN,U ZABUDOWA MIESZKANIOWA JEDNORODZINNA Z USŁUGAMI
- U ZABUDOWA USŁUGOWA
- KS TEREN OBSŁUGI KOMUNIKACJI SAMOCHODOWEJ
- IT TEREN INFRASTRUKTURY TECHNICZNEJ
- KDZ DROGA PUBLICZNA KLASY ZBIORCZEJ
- KDL DROGA PUBLICZNA KLASY LOKALNEJ
- KDD DROGA PUBLICZNA KLASY DOJAZDOWEJ
- KDW DROGA WEWNĘTRZNA
- US TEREN SPORTU I REKREACJI


OZNACZENIE GRAFICZNE WYNIKAJĄCE Z PRZEPISÓW ODRĘBNYCH:

- ▬ OBSZARY SZCZEGÓLNEGO ZAGROŻENIA POWODZIĄ, NA KTÓRYCH PRAWDOPODOBIEŃSTWO WYSTĄPIENIA POWODZI JEST WYSOKIE I WYNOŚI RAZ NA 10 LAT (Q 10%)
- ▬ OBSZARY SZCZEGÓLNEGO ZAGROŻENIA POWODZIĄ, NA KTÓRYCH PRAWDOPODOBIEŃSTWO WYSTĄPIENIA POWODZI JEST ŚREDNIE I WYNOŚI RAZ NA 100 LAT (Q 1%)
- ▬ POWIERZCHNIA OGRANICZAJĄCA LOTNISKA SZCZECIN – GOLENIÓW; OBSZAR OGRANICZEŃ ZABUDOWY LOTNICZEGO URZĄDZENIA NAZIEMNEGO (LUN);
- ▬ OBSZAR W GRANICACH GŁÓWNEGO ZBIORNIKA WÓD PODZIEMNYCH „ZBIORNIK MIĘDZYMORENOWY STARGARD-GOLENIÓW” O NUMERZE 123

INFORMACYJNE OZNACZENIA PLANU:

- (1,15) PRZYBLIŻONA POWIERZCHNIA TERENU W HEKTARACH
- ← LINIE WYMIAROWE [M]

WYRYS ZE STUDIUM UWARUNKOWAŃ I KIERUNKÓW ZAGOSPODAROWANIA PRZESTRZENNEGO GMINY GOLENIÓW (UCHWAŁA NR VIII/85/19 RADY MIEJSKIEJ W GOLENIOWIE Z DNIA 24 KWIEŚNIA 2019 R.)

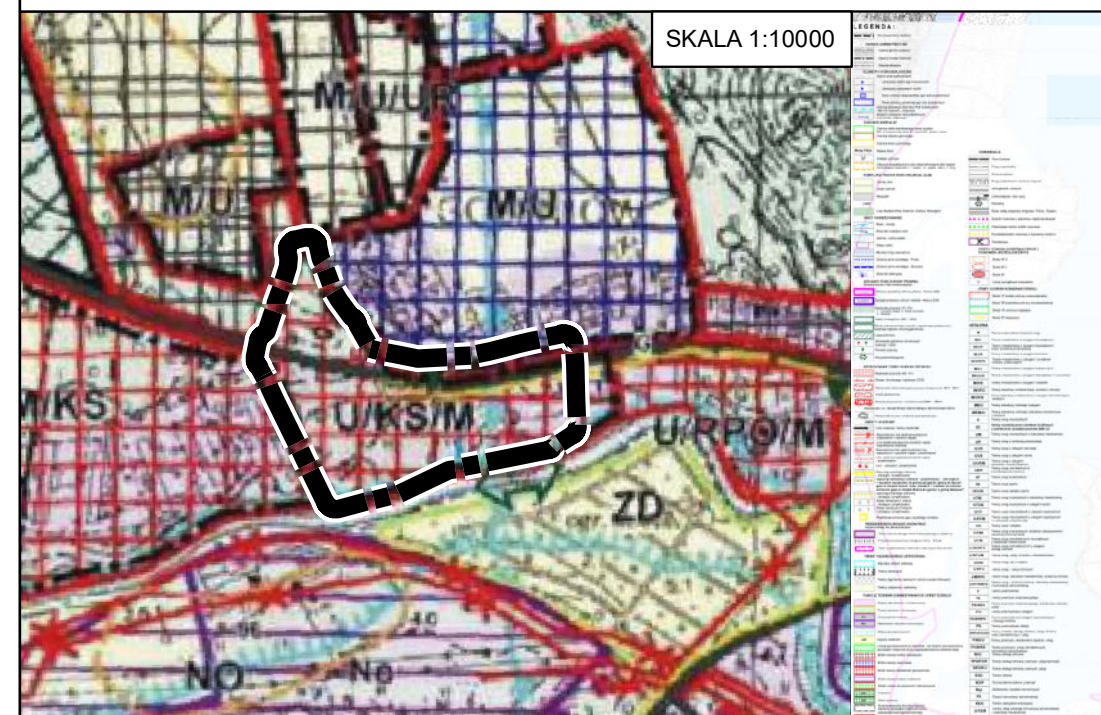

MIEJSCOWY PLAN ZAGOSPODAROWANIA PRZESTRZENNEGO DLA TERENU POŁOŻONEGO PRZY UL. WOJSKA POLSKIEGO W OBRĘBIE EWIDENCYJNYM NR 1 I NR 6 MIASTA GOLENIOWA

RYСУNEK PLANU

ZALĄCZNIK NR 1 DO UCHWAŁY NR XXXIII/429/21 RADY MIEJSKIEJ W GOLENIOWIE Z DNIA 26 MAJA 2021 R.

SKALA 1:1000
0 5 10 20 30 40 50 M

